


ANEXO 1

CONVENCIONES

- LÍNEA DE ENTRADA A LA CENTRIFUGADORA # 6 -TK1-
- LÍNEA DE SALIDA DE LA CENTRIFUGADORA # 6 -TK1-
- LÍNEA DE ENTRADA A LA CENTRIFUGADORA # 7 -TK2-
- LÍNEA DE SALIDA DE LA CENTRIFUGADORA # 7 -TK2-
- LÍNEA DE ENTRADA A LA CENTRIFUGADORA # 8 -TK3-
- LÍNEA DE SALIDA DE LA CENTRIFUGADORA # 8 -TK3-
- LÍNEA DE ENTRADA A LA CENTRIFUGADORA # 5 -TK4-
- LÍNEA DE SALIDA DE LA CENTRIFUGADORA # 5 -TK4-
- LÍNEA DE ENTRADA A LA CENTRIFUGADORA # 4 -TK5-
- LÍNEA DE SALIDA DE LA CENTRIFUGADORA # 4 -TK5-

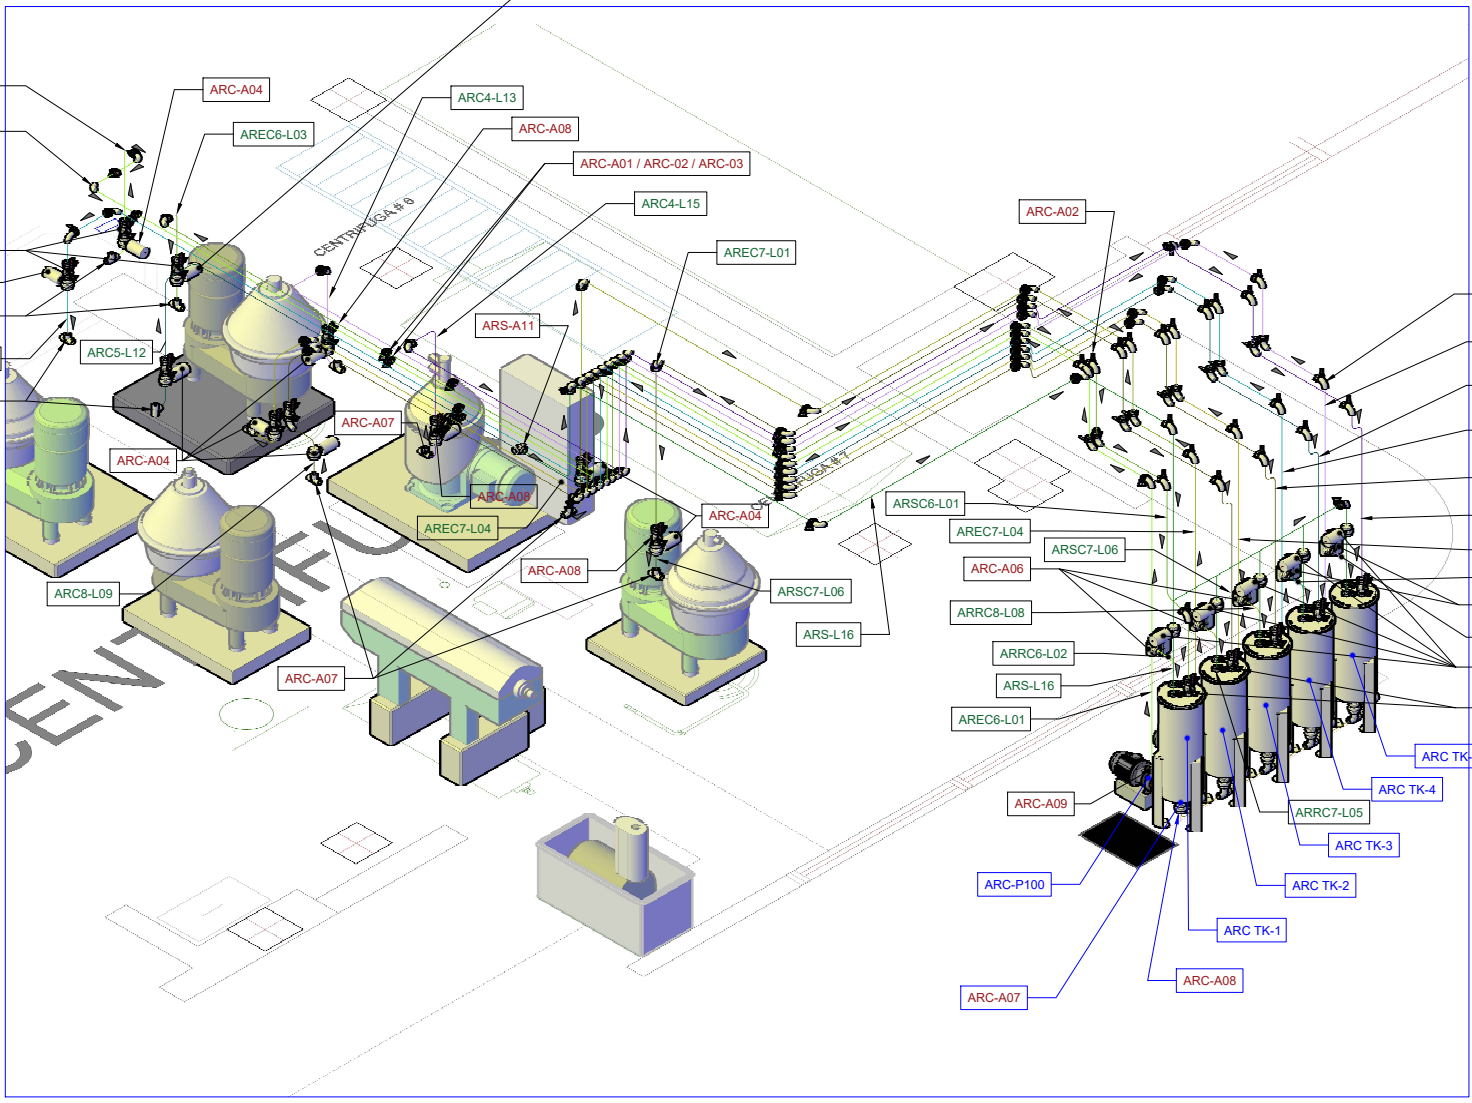

ISOMÉTRICO LÍNEAS CIRCUITO AGUA REFRESCO CENTRIFUGADORAS

Escala: 1 : 300

NOTAS:

1. VER LISTA DE LÍNEAS EN LA A4-LICCARC-0-LI-01
2. VER LISTA DE ACCESORIOS EN LA A4-LACCARC-0-LI-01
3. VER LISTA DE EQUIPOS EN EL A4-LECCARC-0-LI-01.

ESCALA	DIBUJO	A.A.C.P.
	REVISO	P.D.PIMENTA_R
	APROBO	ING. J.M.GONZÁLEZ
	FECHA	2020/11/12
	MEDIDAS	MILIMETROS
TOTAL PLANOS	1/2	

EMPRESA:	COLCAFE
PROYECTO:	MEJORA_MANTENIMIENTO
CONTIENE:	CIRCUITO_CERRADO_AGUA_REFRESCO PARA LAS CENTRIFUGADORAS ISOMÉTRICO

FORMATO	PLANO No.
A2	CICEARCE-0-T-01

REV.	FECHA	DESCRIPCION	DIBUJO	REVISO	APROBO