



Corte P-P'

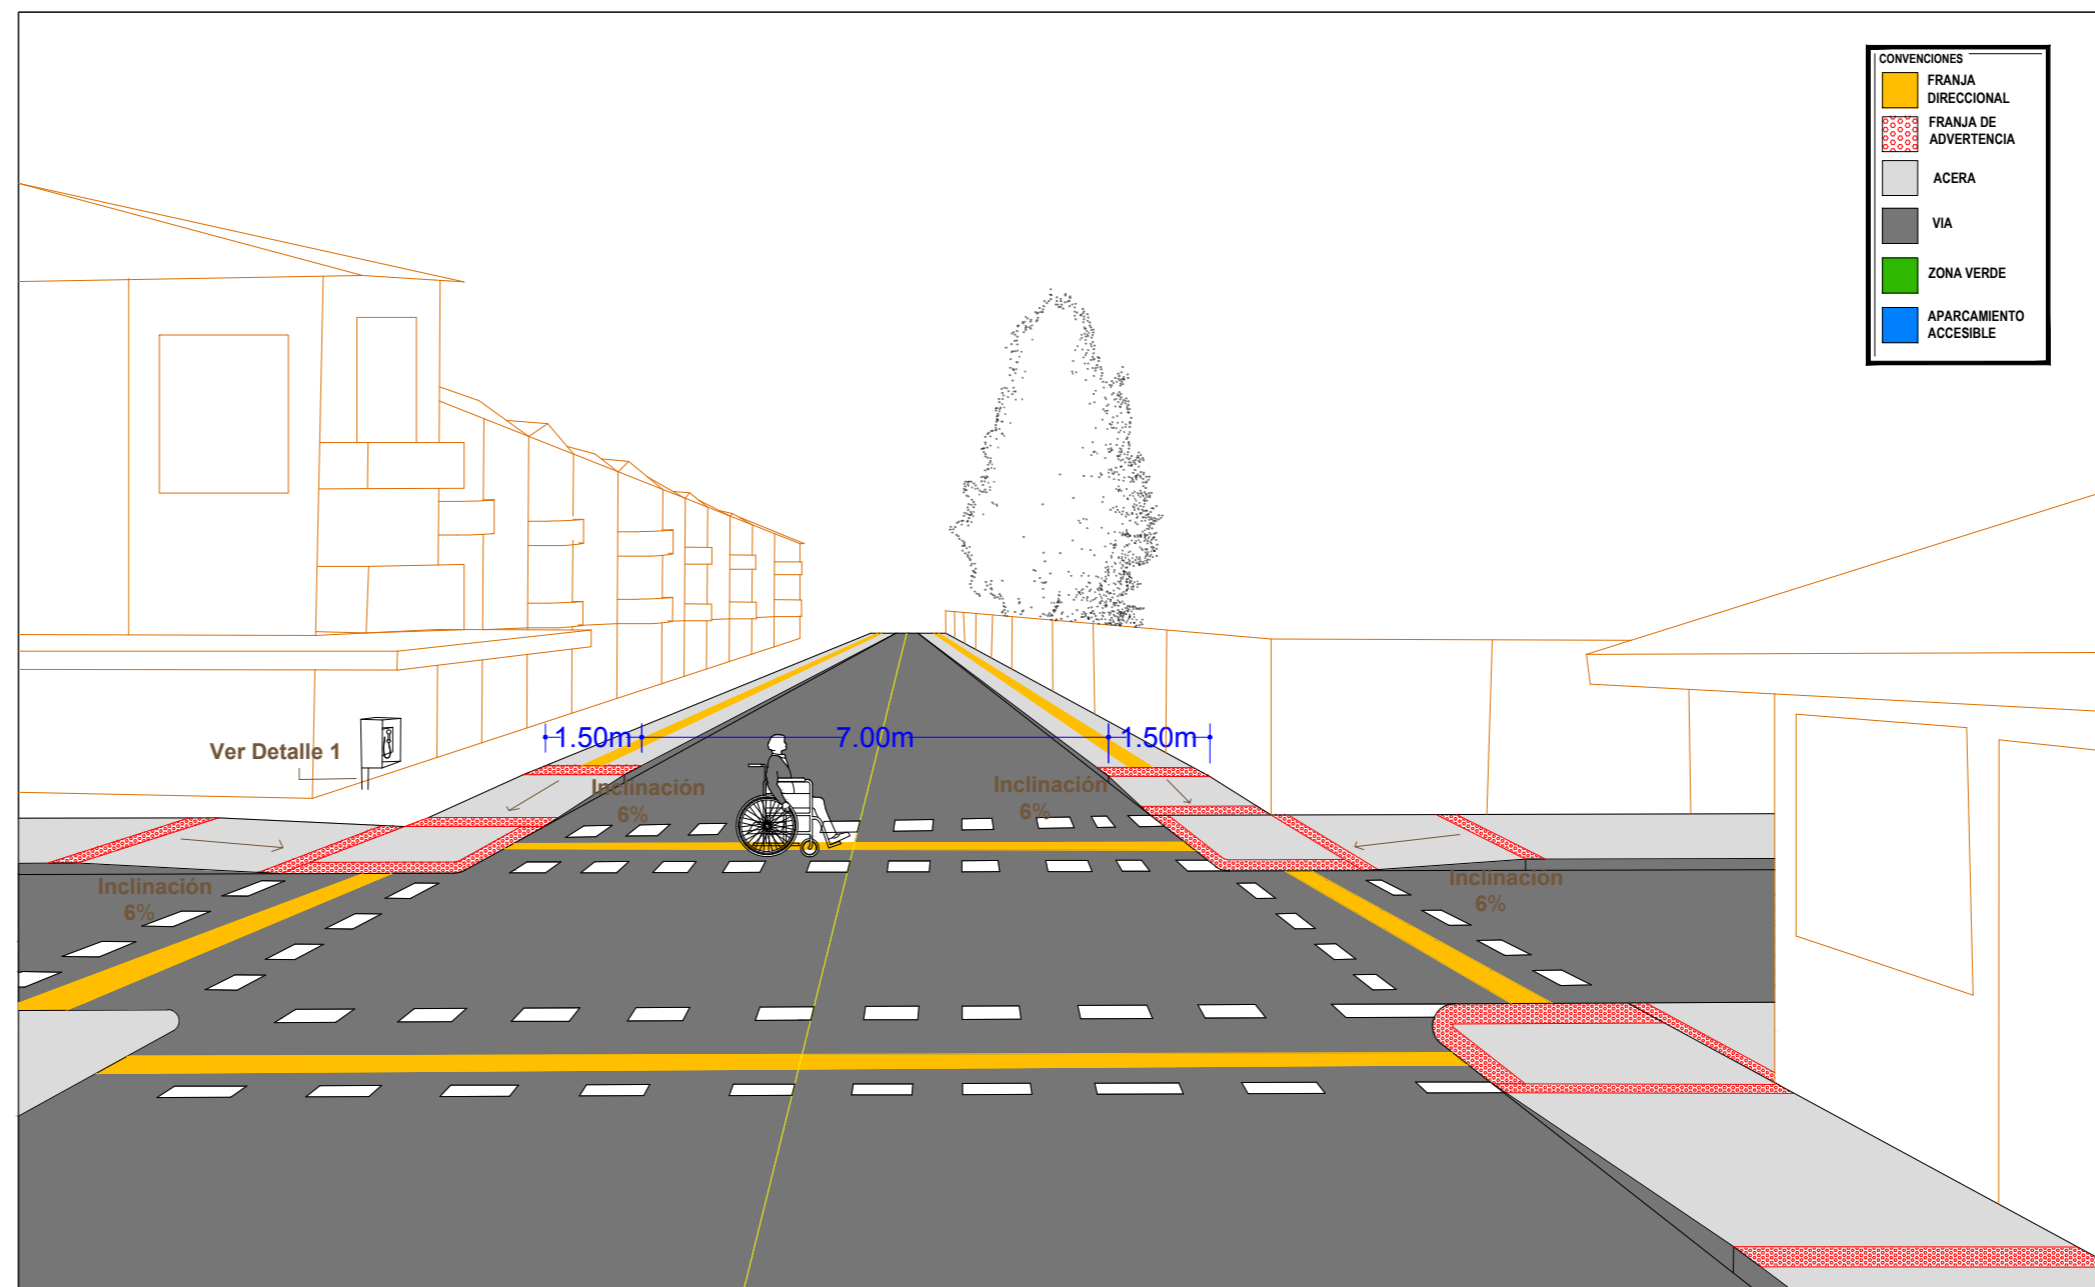

Corte Q-Q'

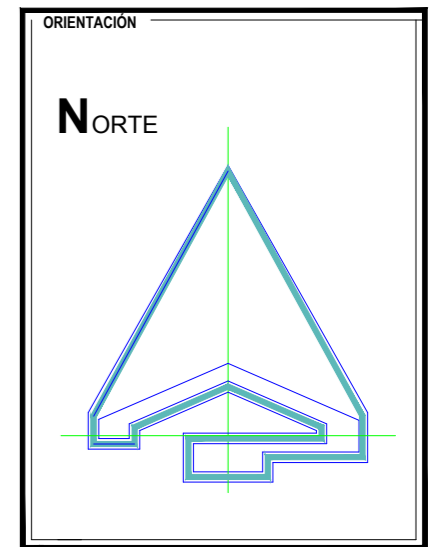

PLANO

**TRAMO 8**

ASIGNATURA

**PROYECTO DE GRADO**

POR

**ZORAIDA OSSA CARMONA**

ASESOR

**JAVIER RIVERO JEREZ**

CONTENIDO

**PLANTA CORTES**

UBICACIÓN

**LA CEJA, ANTIOQUIA**

ESCALA: VARIAS

FECHA

**MARZO/2021**

ACOTADO

**METROS**

