

PLANO
TRAMO 1

ASIGNATURA
PROYECTO DE GRADO

POR
ZORAIDA OSSA CARMONA

ASESOR
JAVIER RIVERO JEREZ

CONTENIDO
PLANTA CORTES



UBICACIÓN
LA CEJA, ANTIOQUIA

ESCALA: VARIAS


FECHA
MARZO/2021

ACOTADO
METROS

- CONVENCIONES
- FRANJA DIRECCIONAL
 - FRANJA DE ADVERTENCIA
 - ACERA
 - VIA
 - ZONA VERDE
 - APARCAMIENTO ACCESIBLE

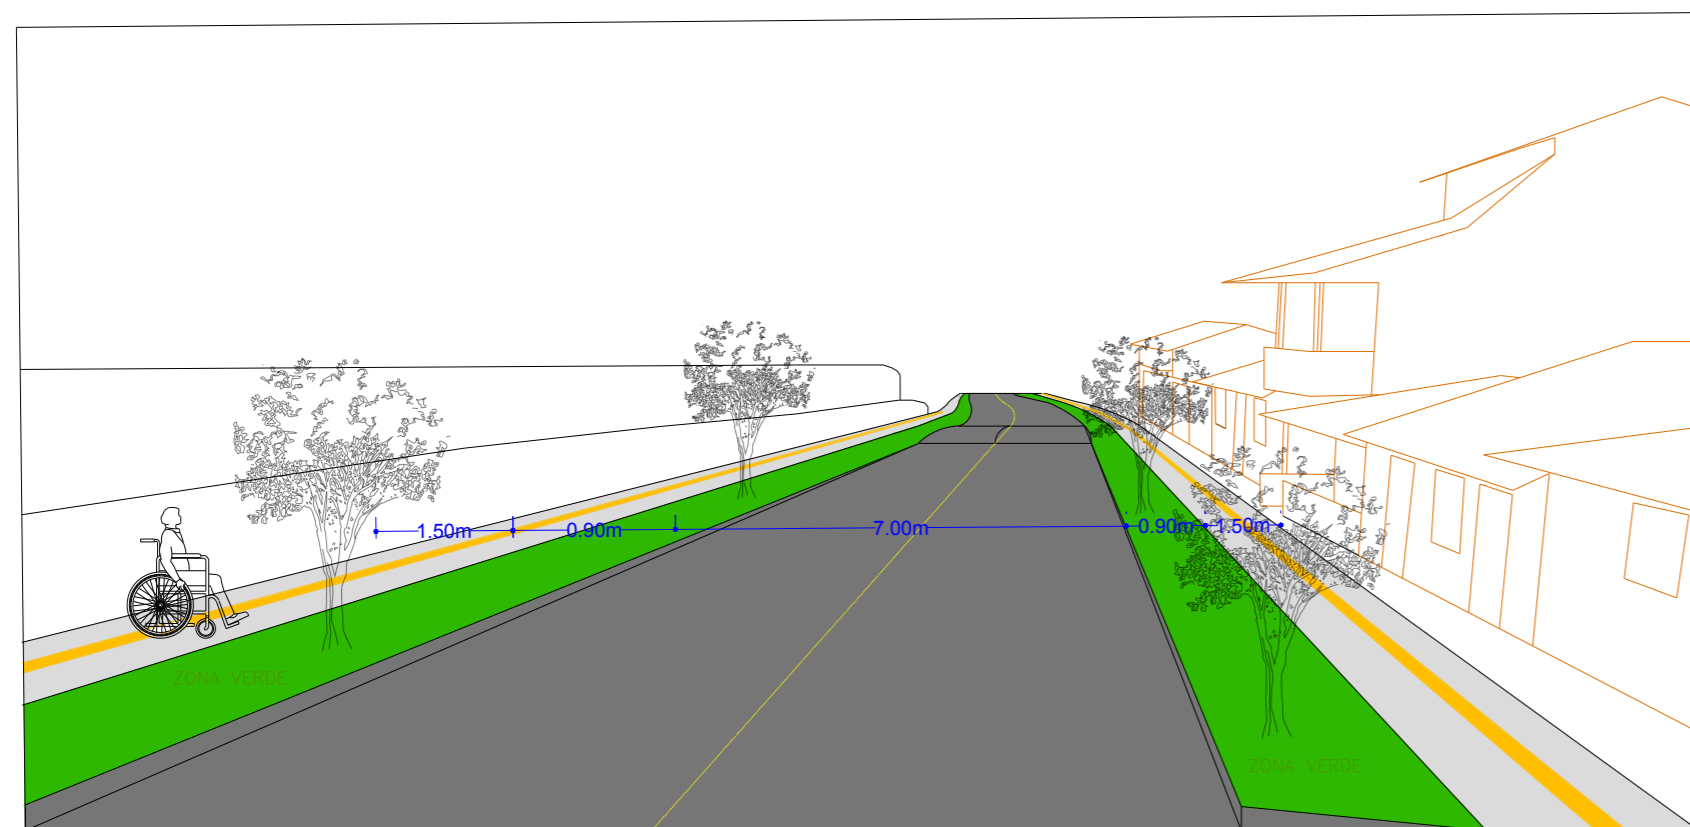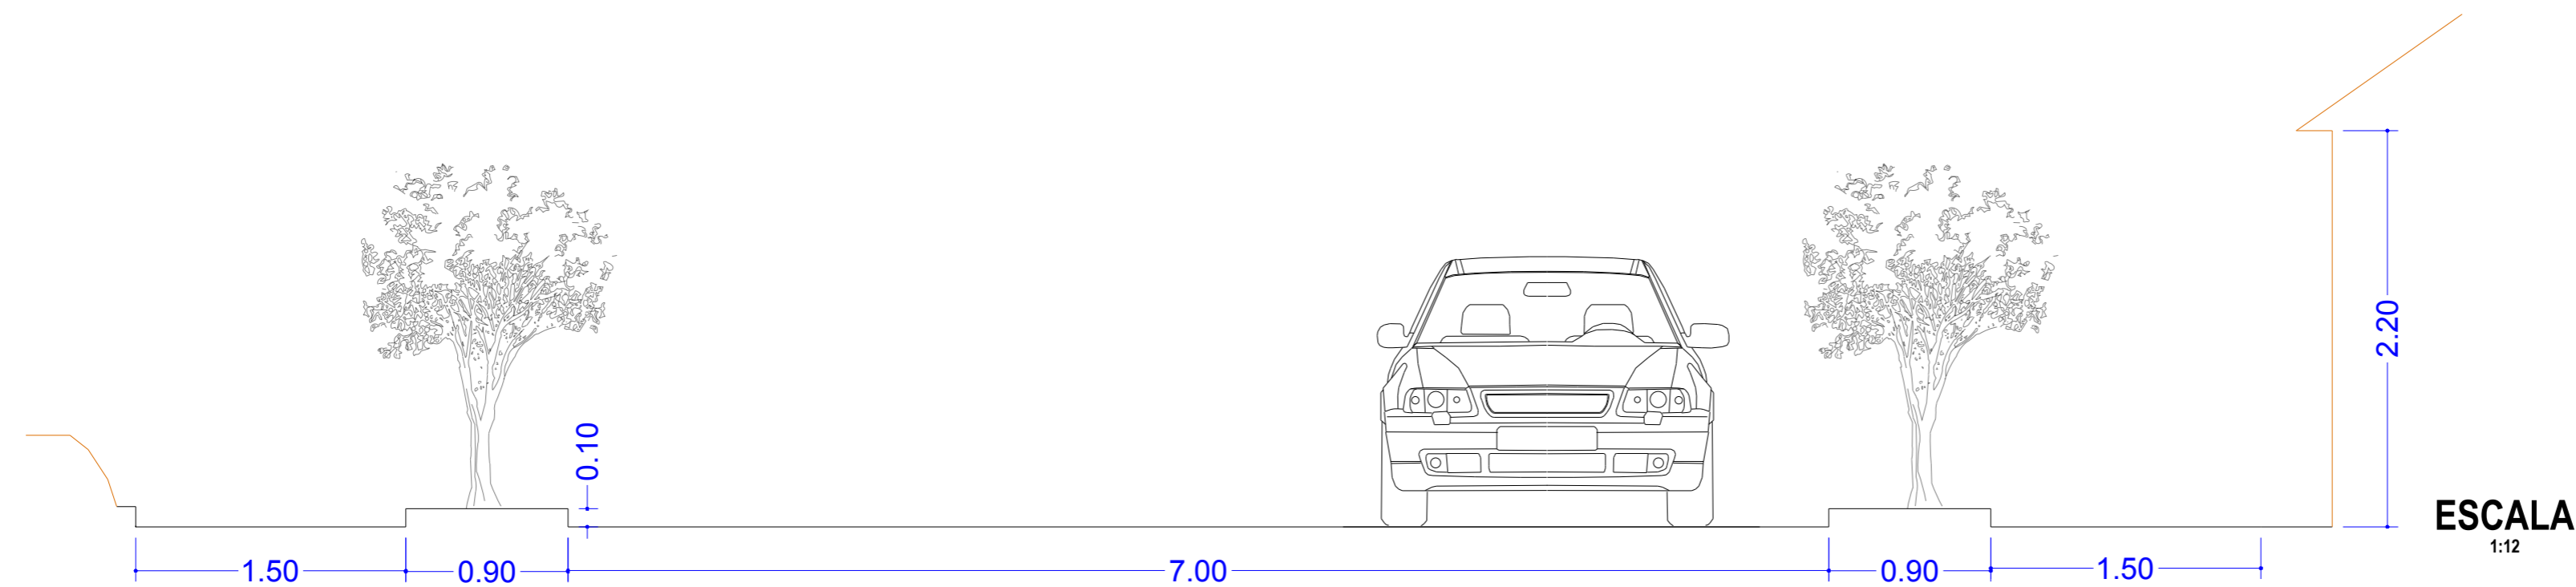

Corte A-A'

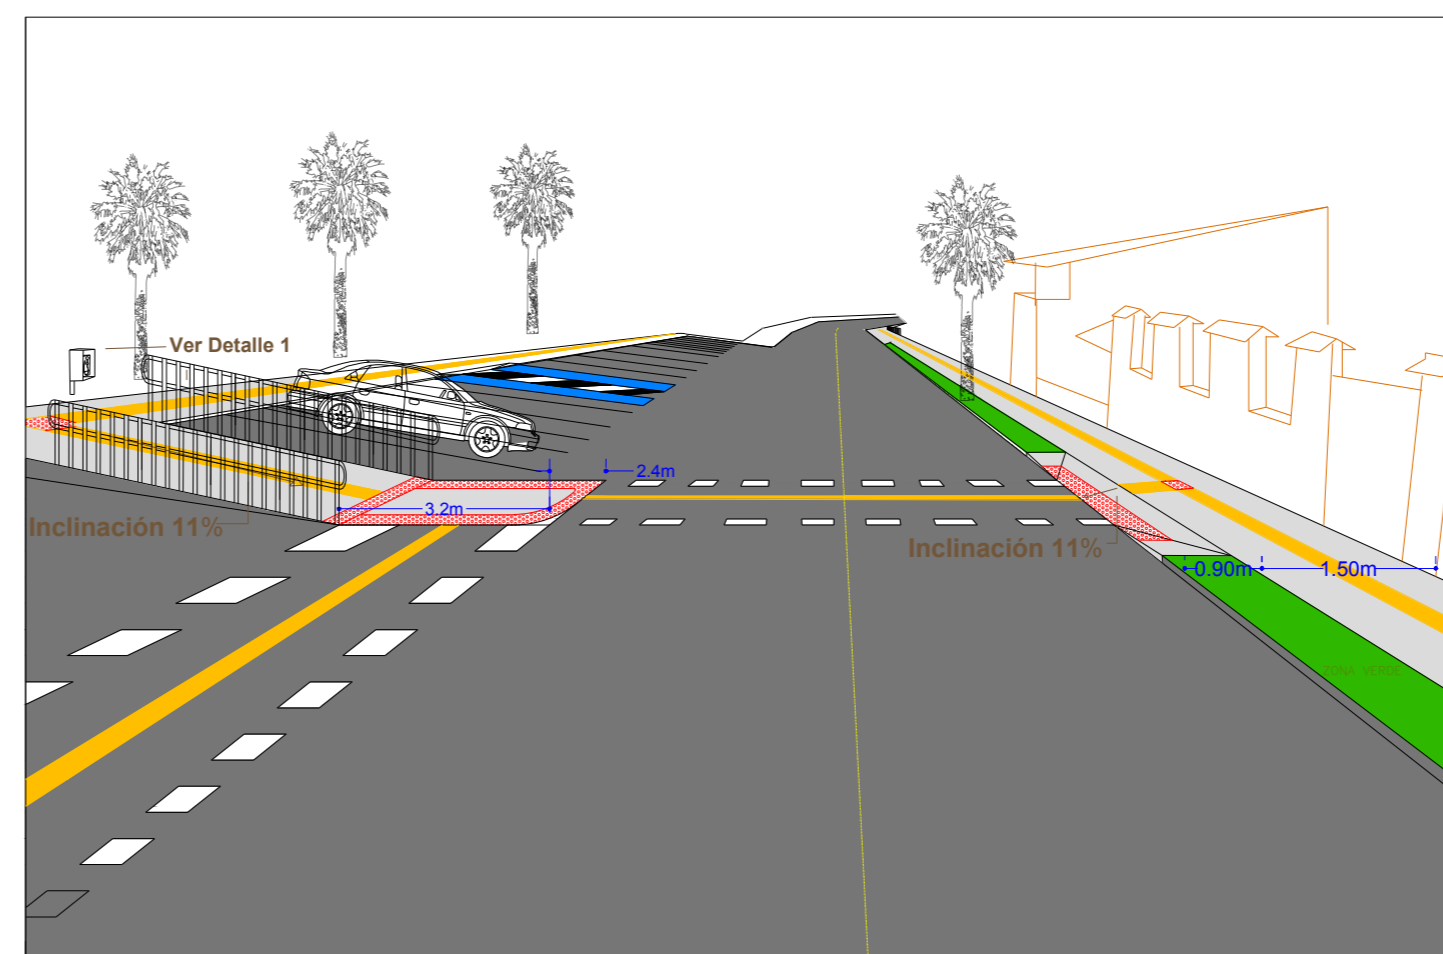

Corte B-B'