

PLANO

TRAMO 2

ASIGNATURA

PROYECTO DE GRADO

POR

ZORAIDA OSSA CARMONA

ASESOR

JAVIER RIVERO JEREZ

CONTENIDO

PLANTA CORTES

UBICACIÓN

LA CEJA, ANTIOQUIA

ESCALA: VARIAS

FECHA

MARZO/2021

ACOTADO


METROS

CONVENCIONES

	FRANJA DIRECCIONAL
	FRANJA DE ADVERTENCIA
	ACERA
	VIA
	ZONA VERDE
	APARCAMIENTO ACCESIBLE

ESCALA

1:180

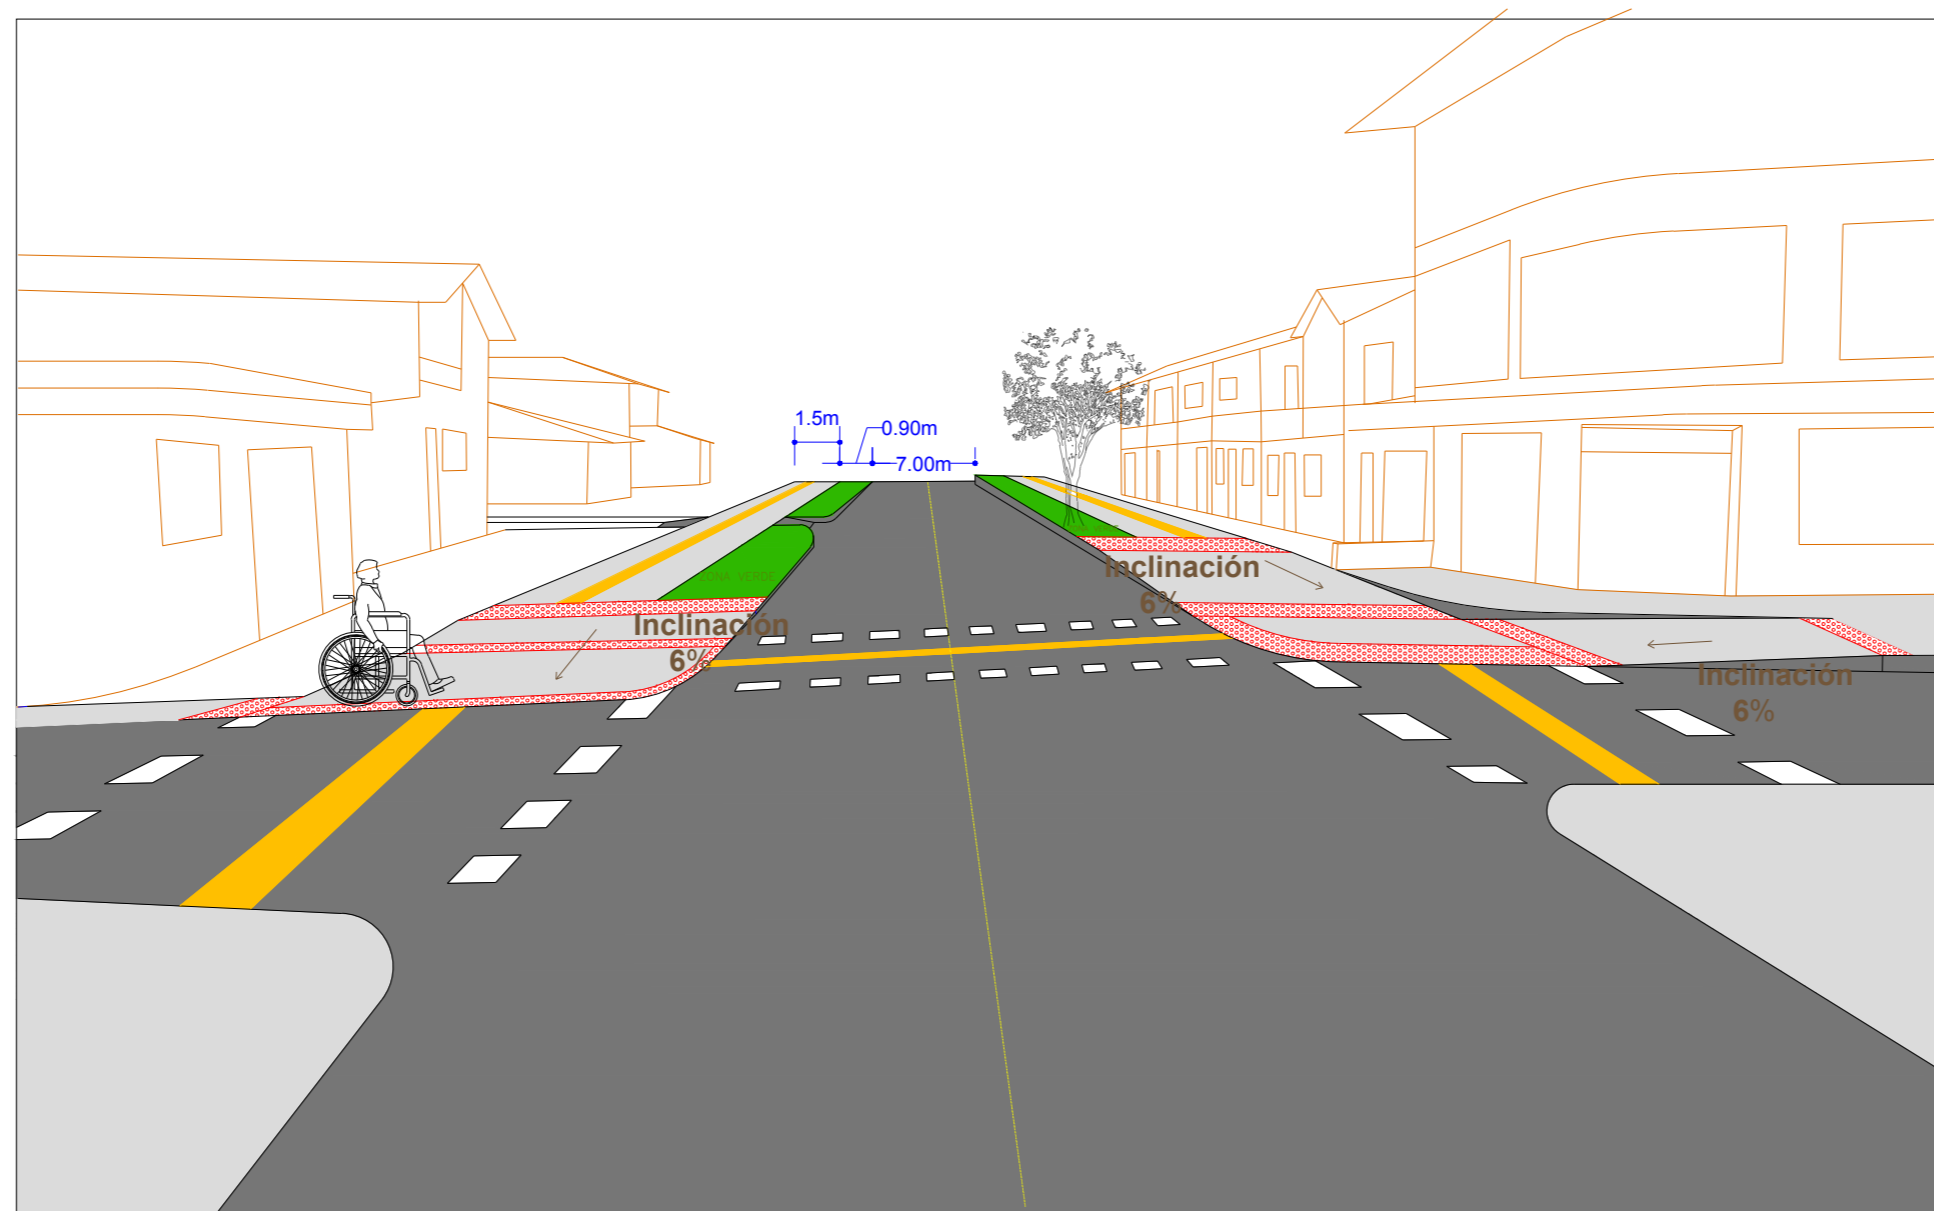

Corte C-C'