

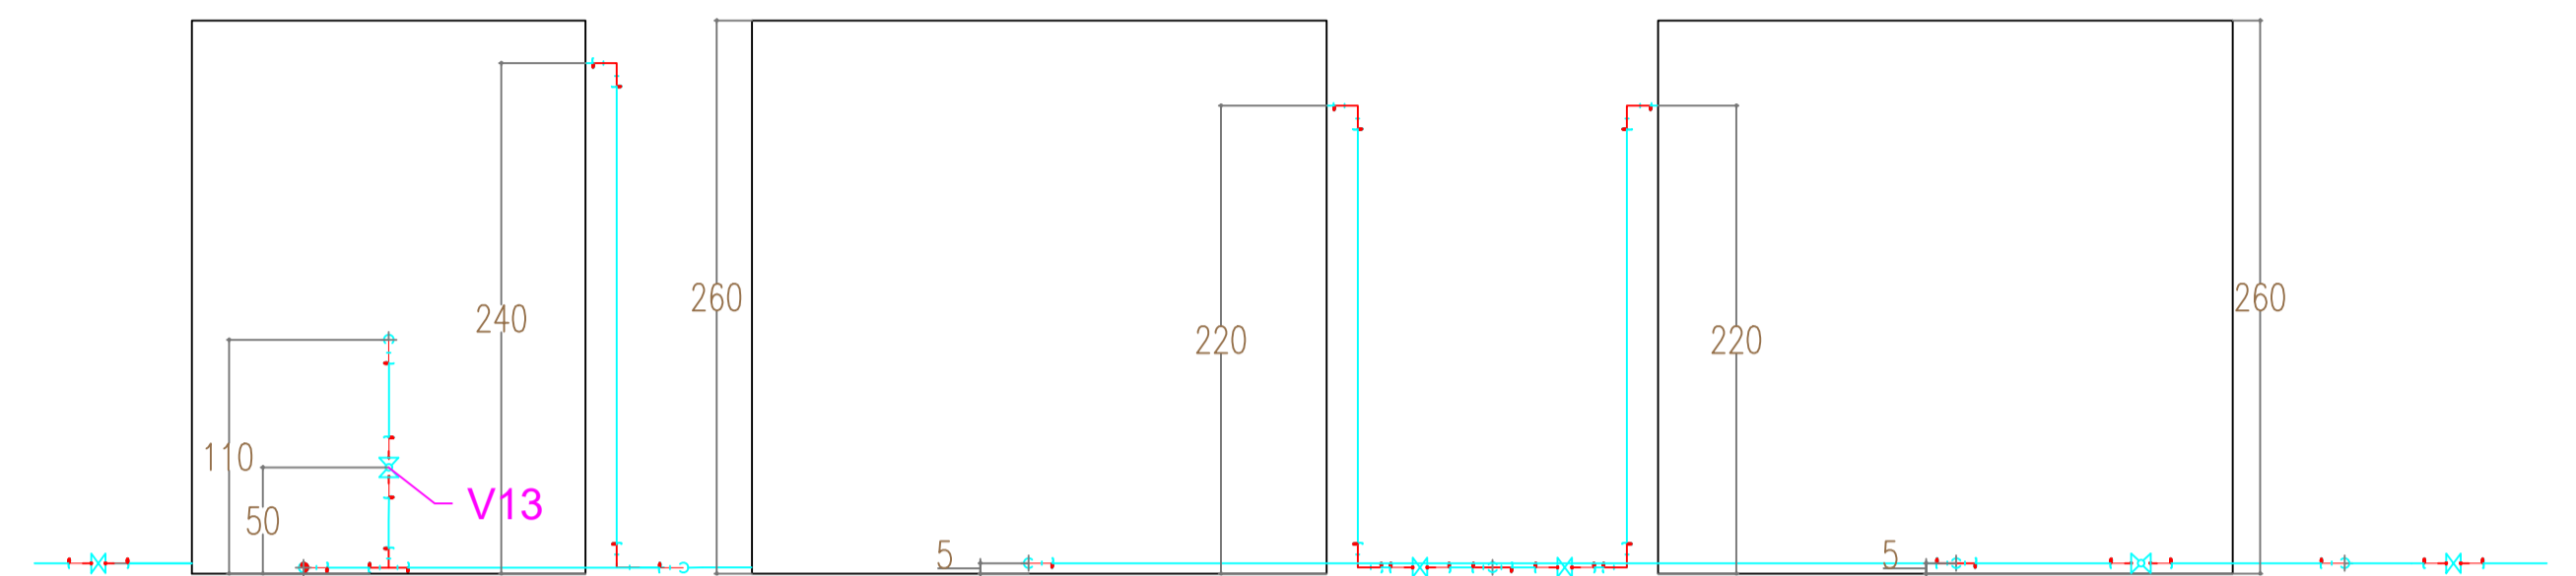


PLANO DE TUBERÍAS Y ACCESORIOS
VISTA EN PLANTA

PLANO DE TUBERÍAS Y
ACCESORIOS VISTA LATERAL
DERECHA

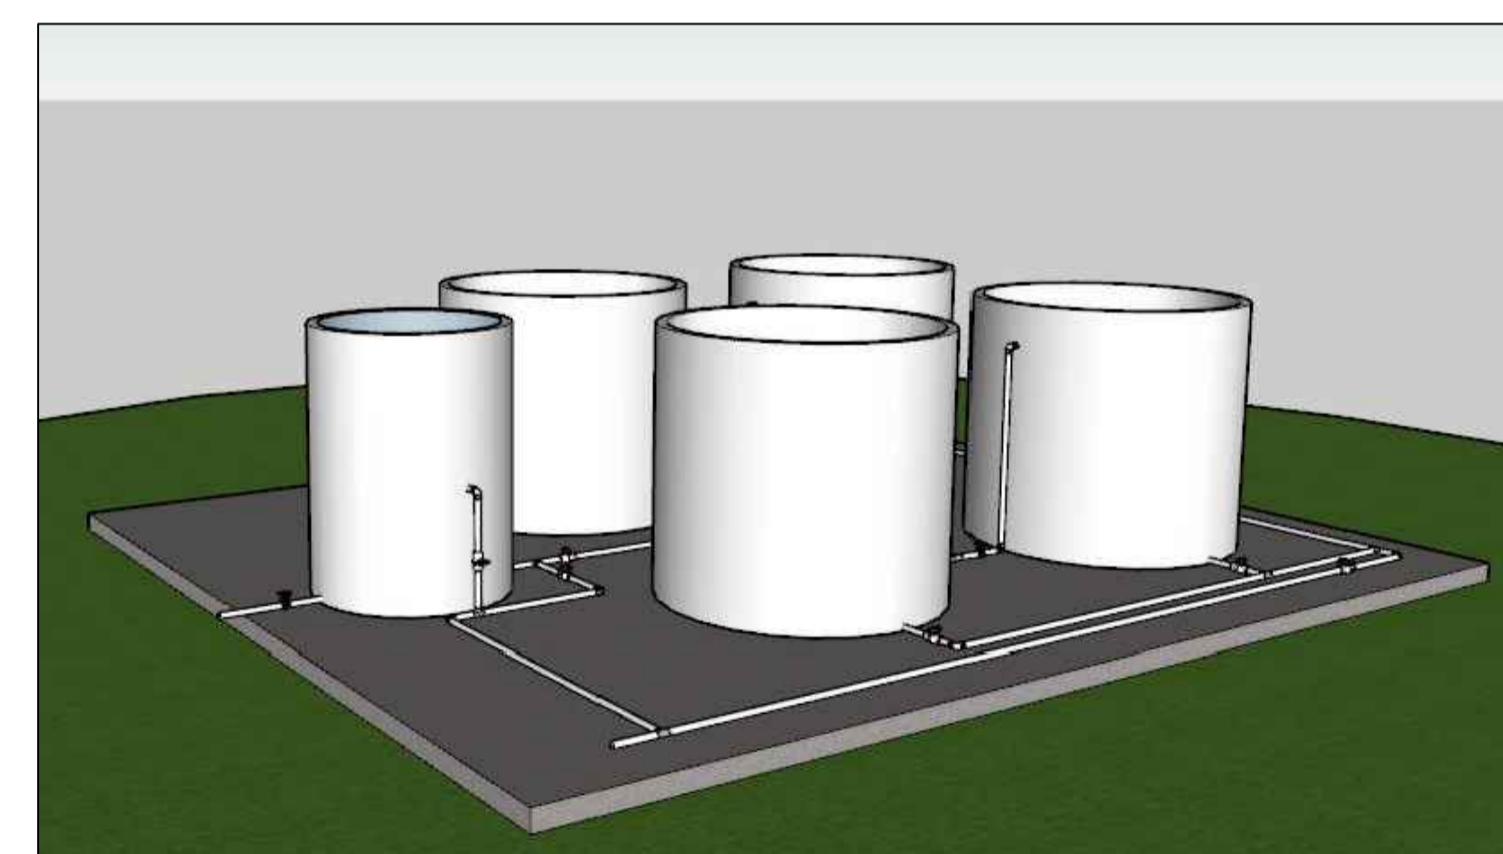

VISTAS ISOMÉTRICAS

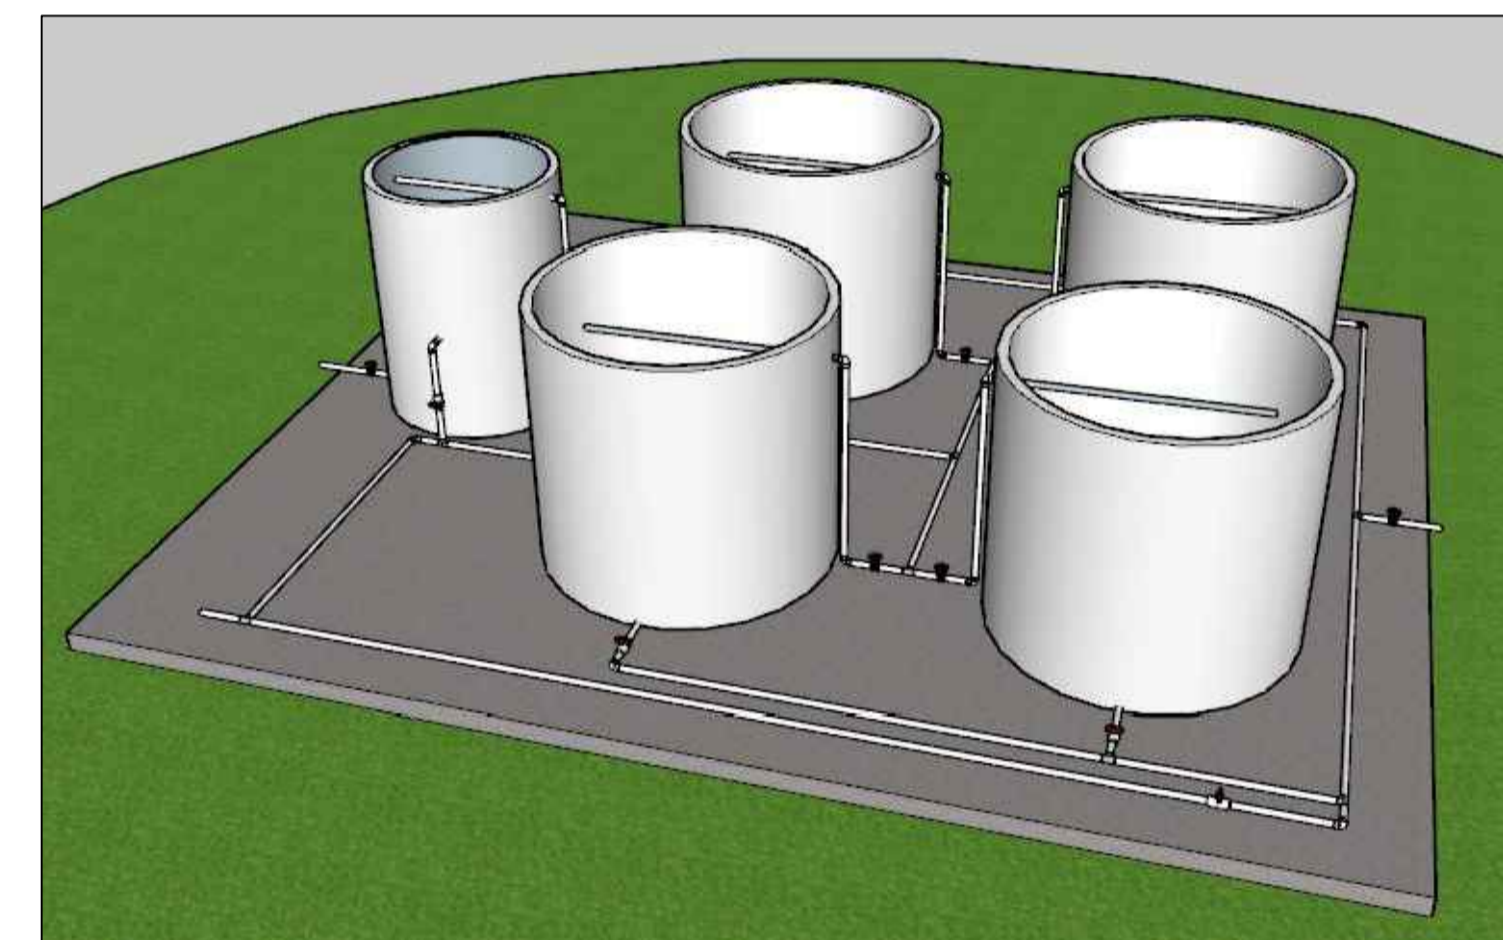

CONVENCIONES

TIPO DE ACCESORIO	VISTAS
CODO 90°	PLANTA
	ELEVACION
TE	PLANTA
	ELEVACION
VALVULA DE COMPUERTA	
VALVULA DE BOLA	