




ESTRATIGRAFÍA DE LECHOS
FILTRO LENTO EN ARENAS

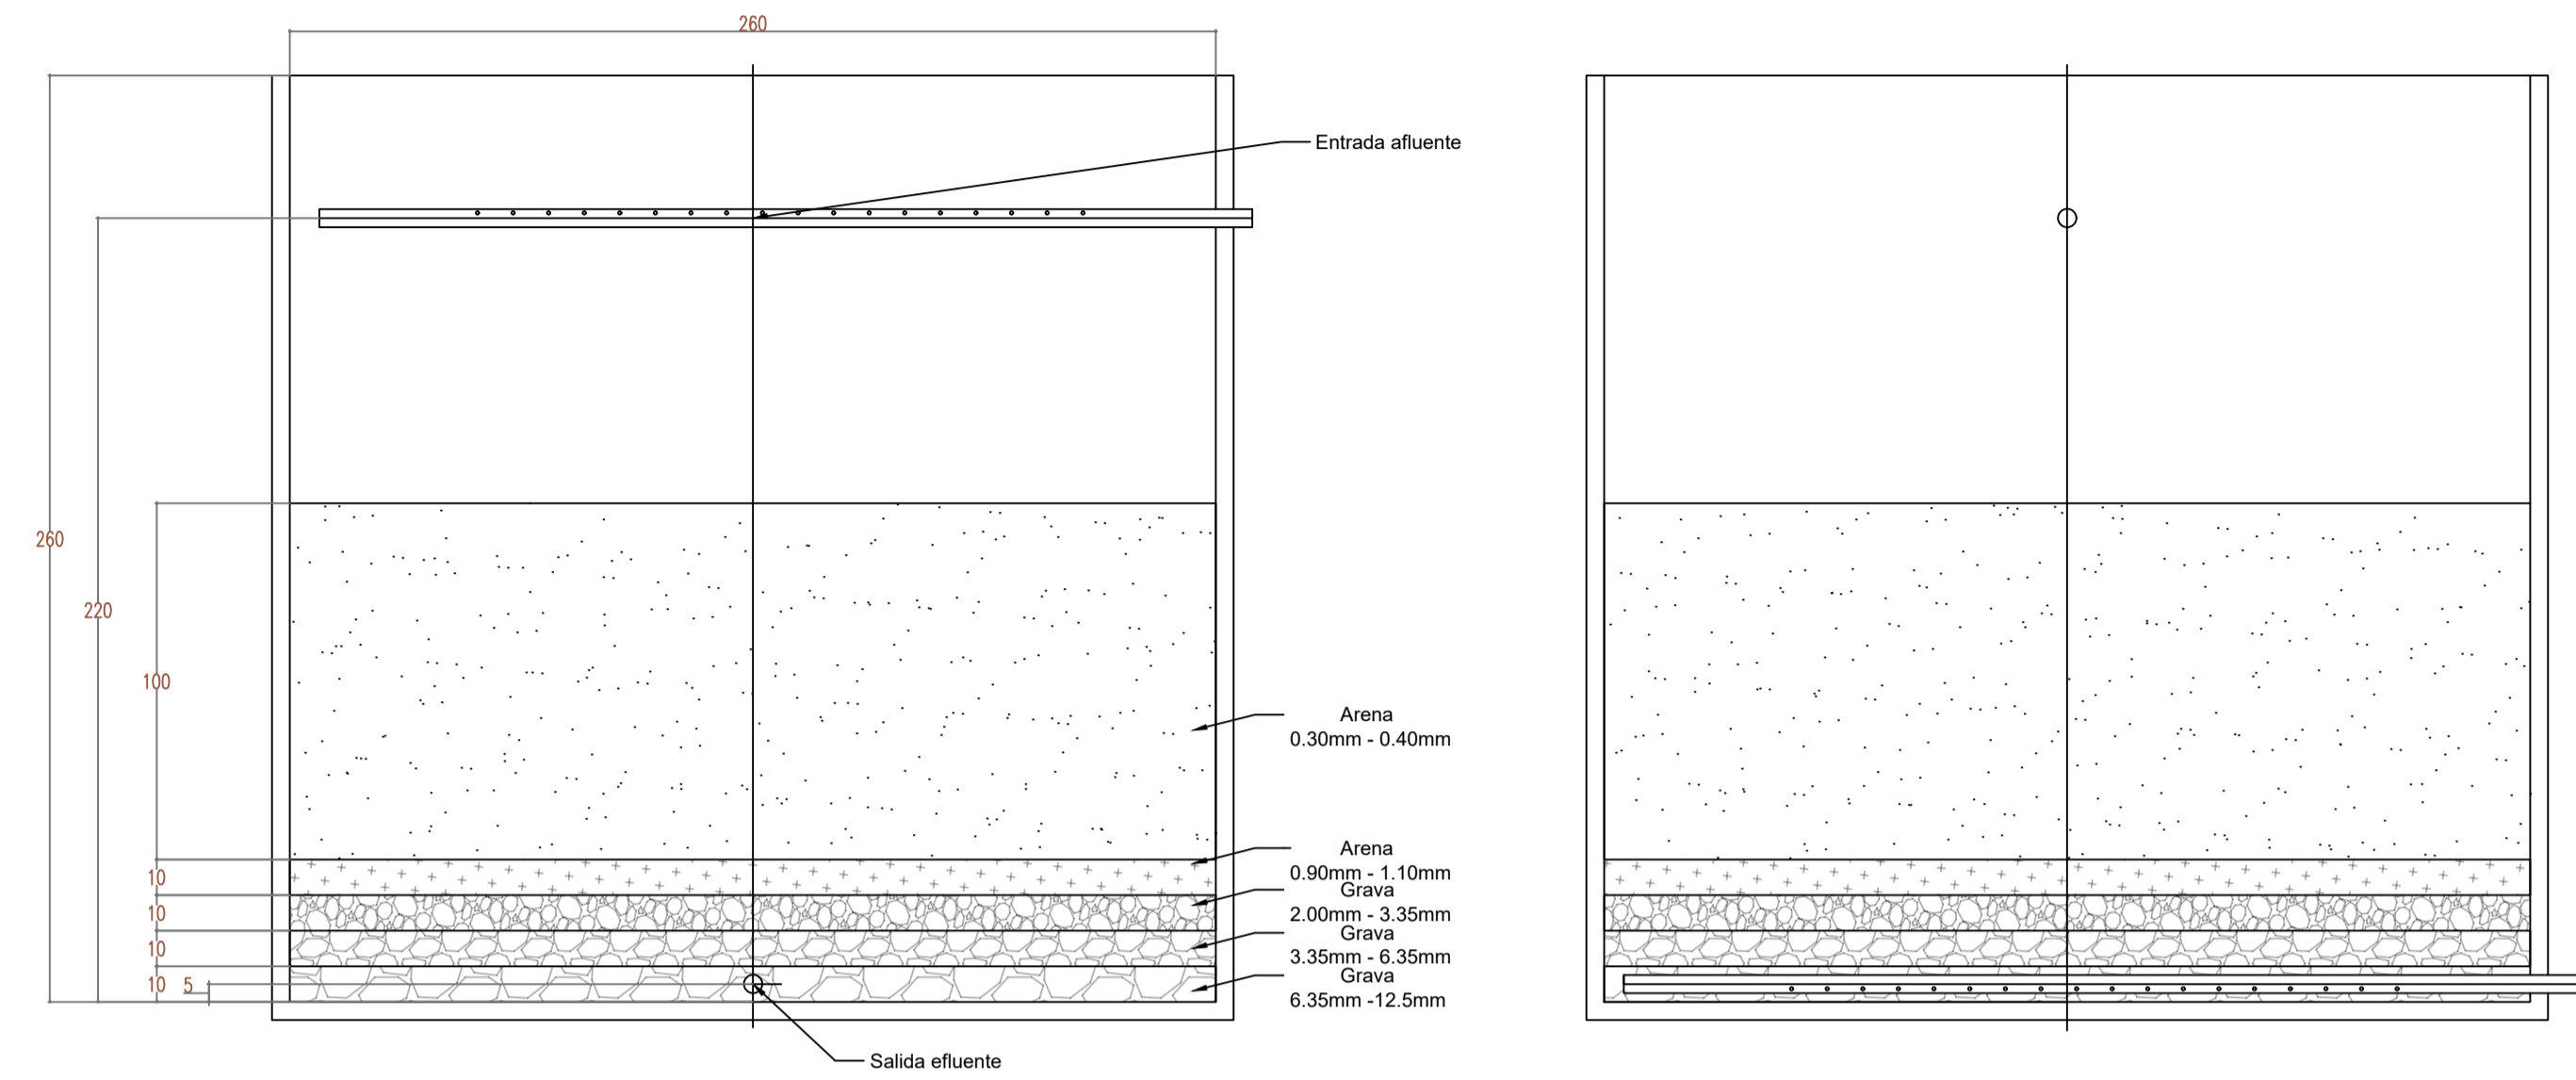

ESTRATIGRAFÍA DE LECHOS
PREFILTRO DINÁMICO EN
GRAVAS

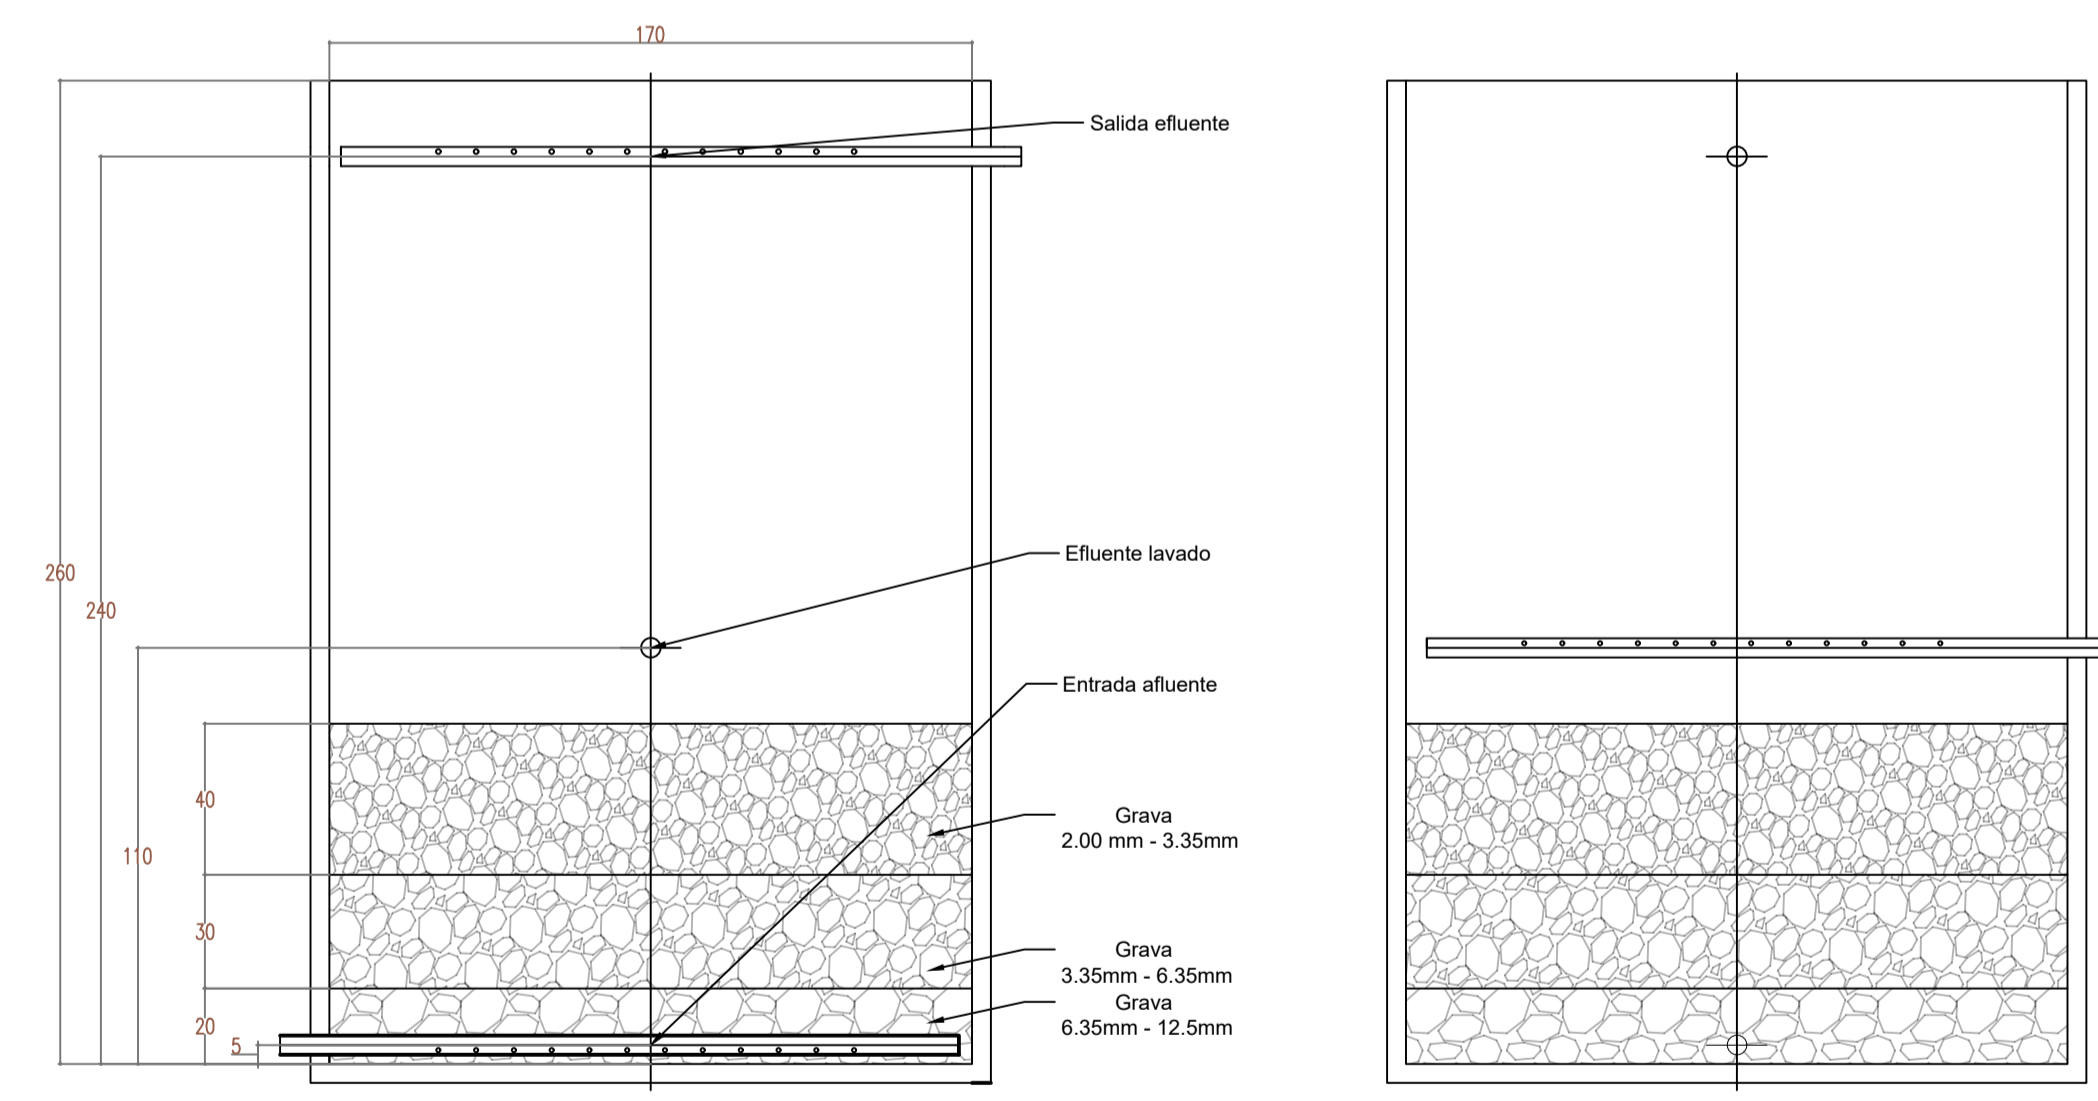

NOTA:
Las perforaciones en las tuberías
tienen un diámetro de 1/2 in.

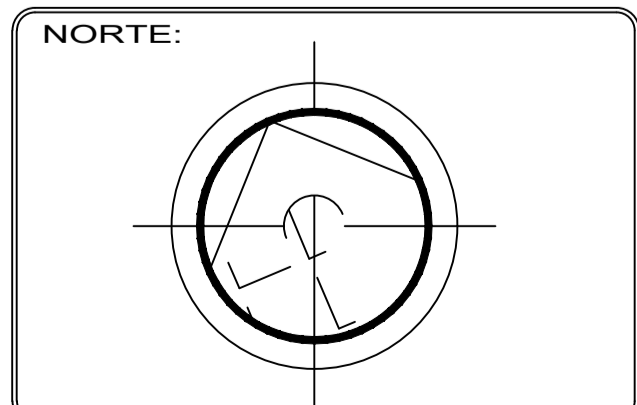

UBICACION:
VEREDA SAN JOSE DE LA AHUMADA
SANTA ROSA DE OSOS
6°39'35" N 75°22'27" O

PROYECTO :
PTAP ACUESANA

CONTENIDO :
VISTA EN PLANTA
CORTES DE DETALLE
ISOMÉTRICOS EN 3D
CAUDAL DE DISEÑO: 1L/s

FACULTAD DE INGENIERIA
PRACTICANTE:
SERGIO ALEJANDRO PIEDRAHITA MONTOYA
REVISAR : Ph.D. DARIO NARANJO FERNANDEZ

TUBERIA UTILIZADA
PVC 2" PRESION
FECHA DE ENTREGA :
16/05/23
ESCALA :
SIN ESCALA
UNIDADES :
cm

Nº
4