




ESCALA  
1:120

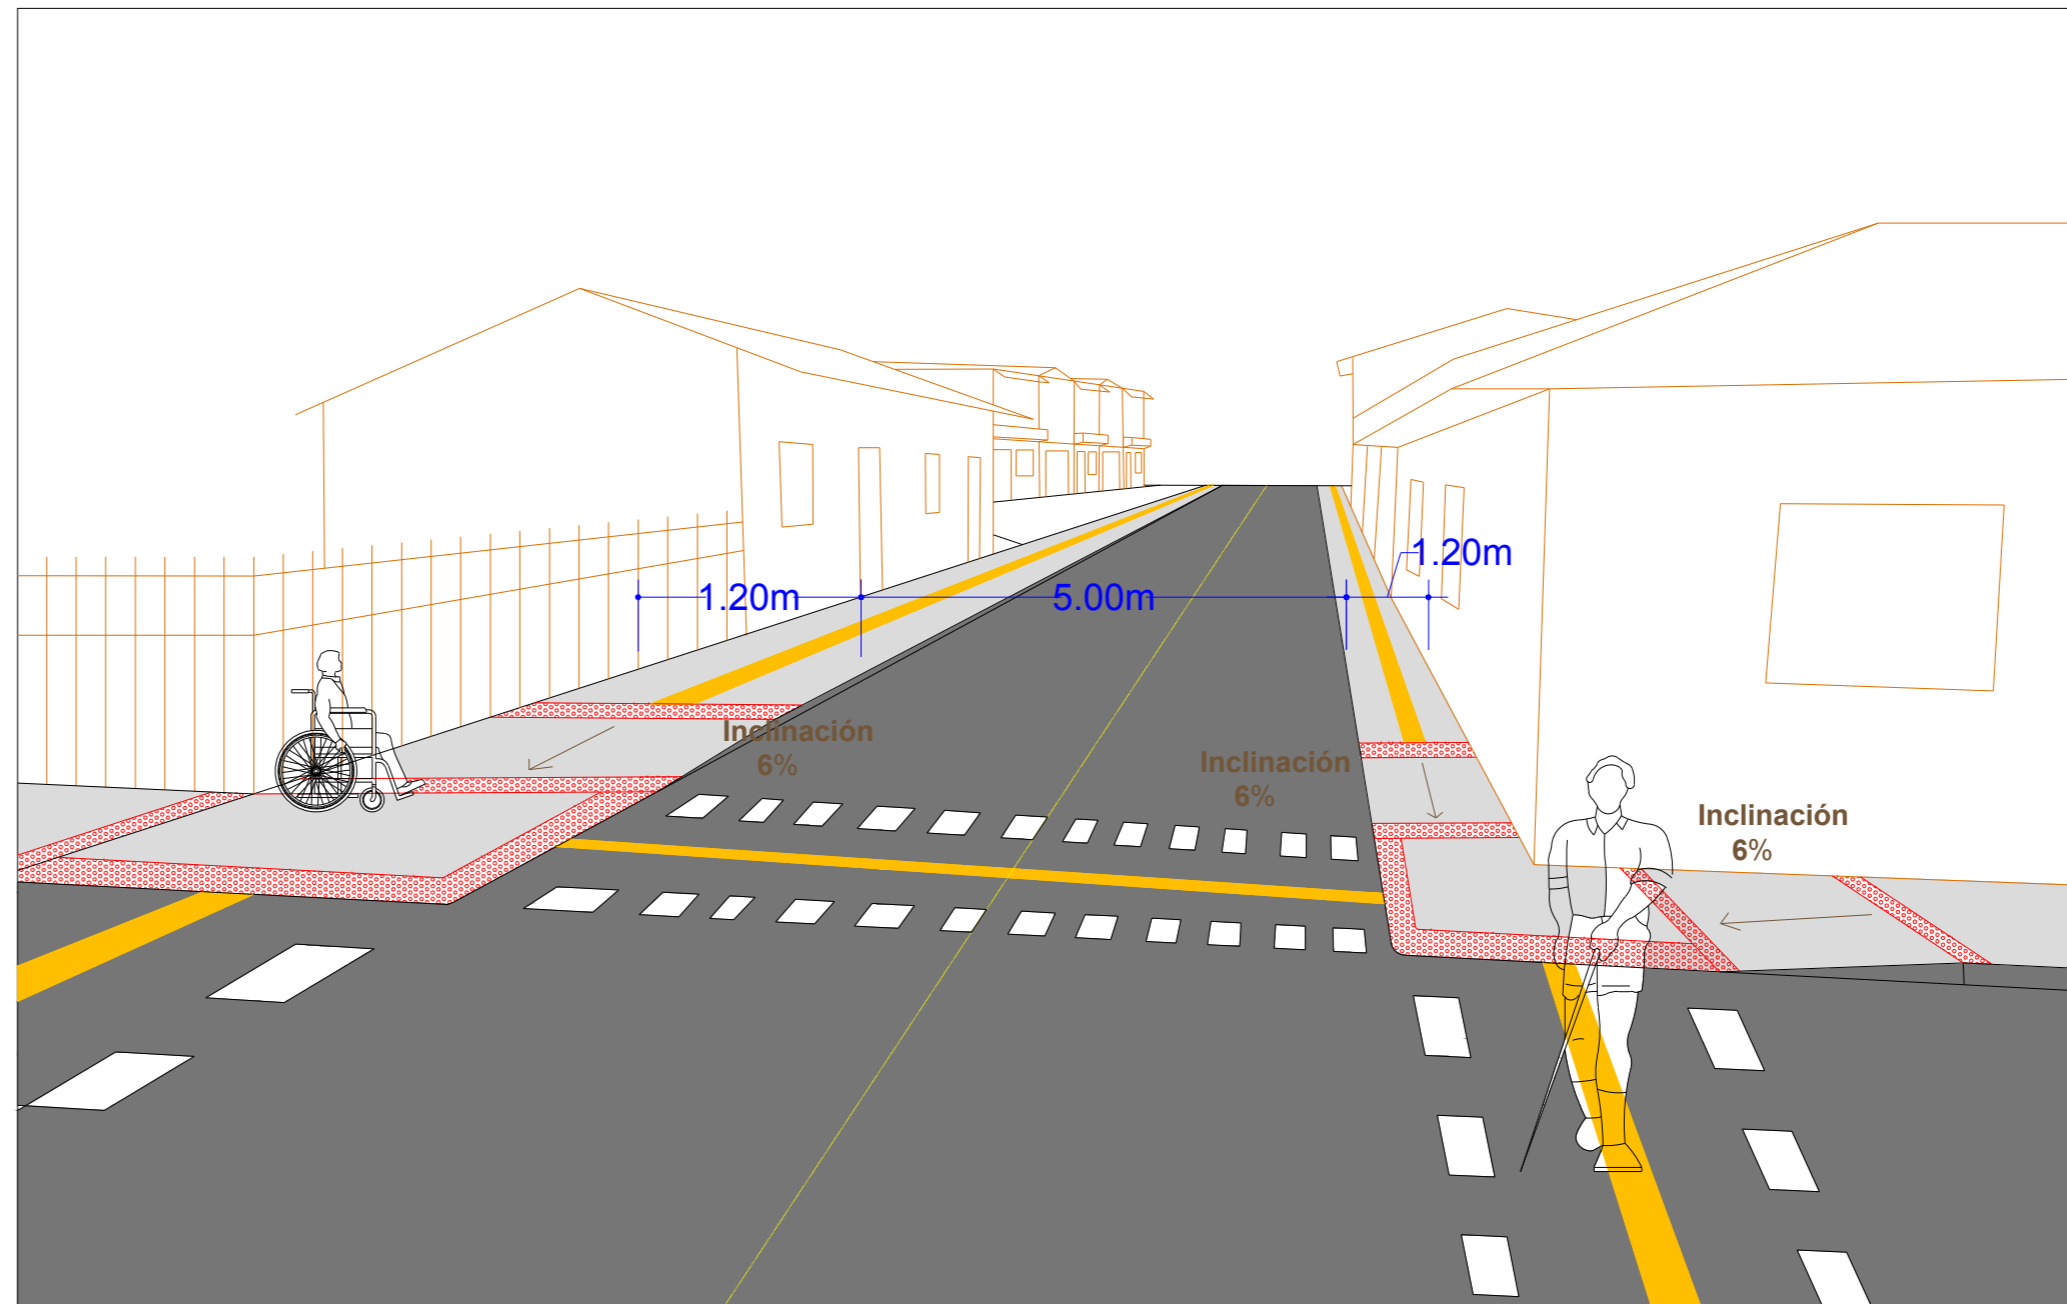

# Corte R-R'

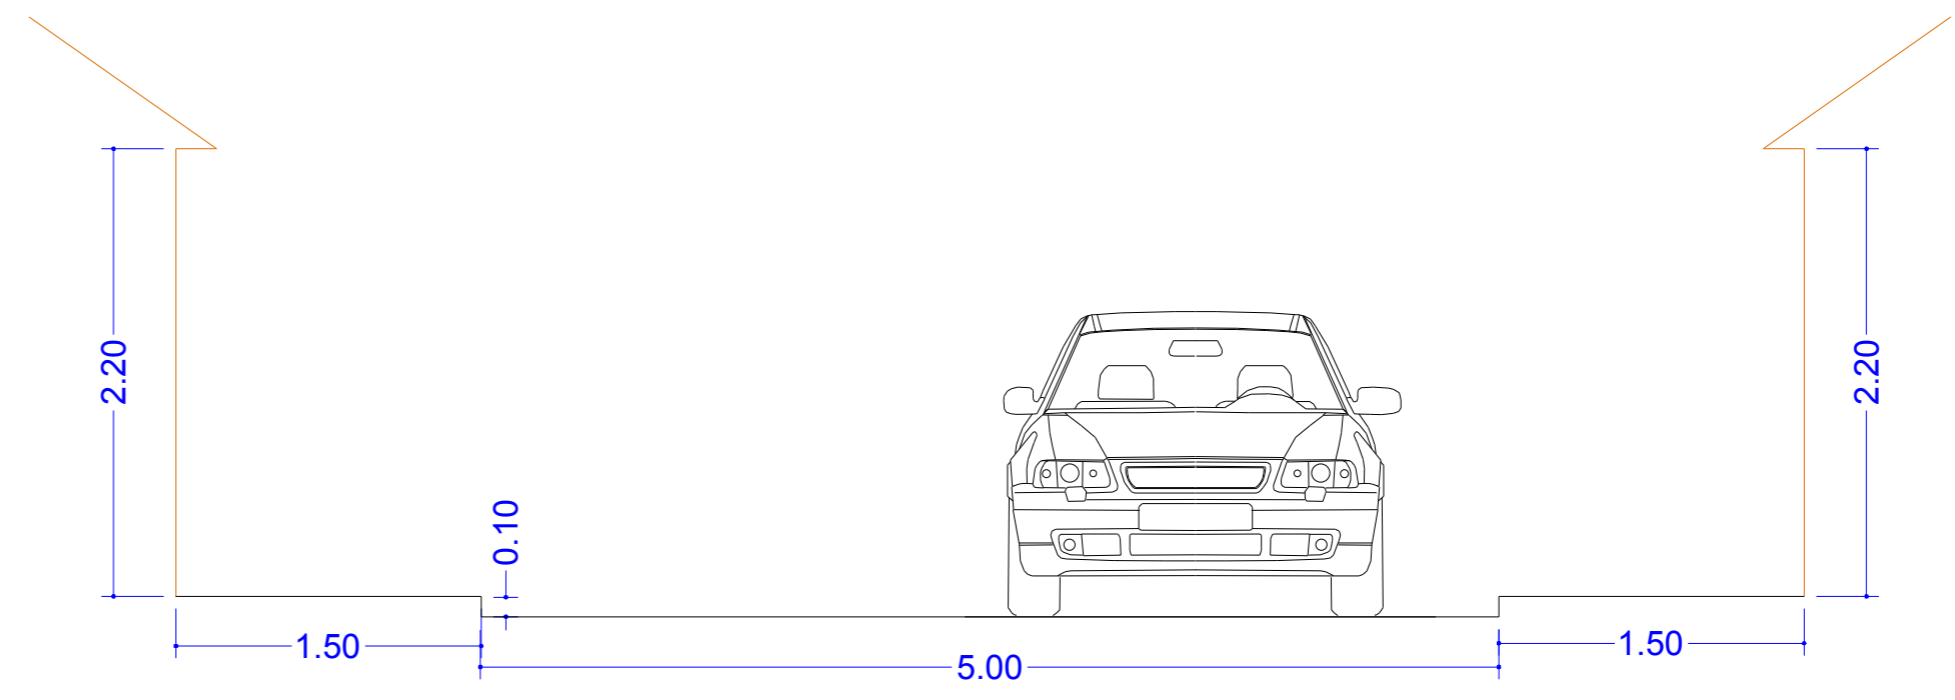

ESCALA  
1:18

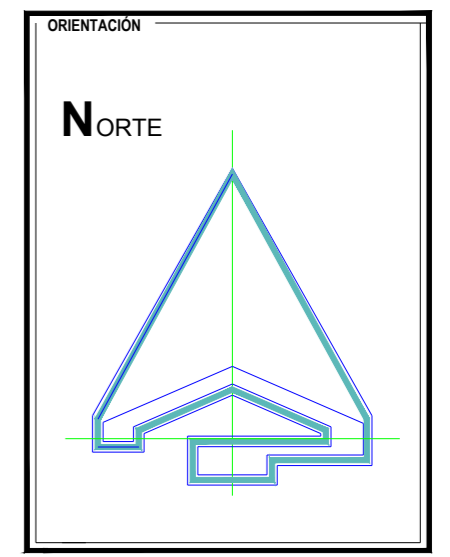

PLANO  
**TRAMO 9**

ASIGNATURA  
**PROYECTO DE GRADO**

POR  
**ZORAIDA OSSA CARMONA**

ASESOR  
**JAVIER RIVERO JEREZ**

CONTENIDO  
**PLANTA CORTES**

UBICACIÓN  
**LA CEJA, ANTIOQUIA**

ESCALA: VARIAS

FECHA **MARZO/2021**

ACOTADO **METROS**

- CONVENCIONES
- FRANJA DIRECCIONAL
  - FRANJA DE ADVERTENCIA
  - ACERA
  - VIA
  - ZONA VERDE
  - APARCAMIENTO ACCESIBLE