



ESCALA
1:150

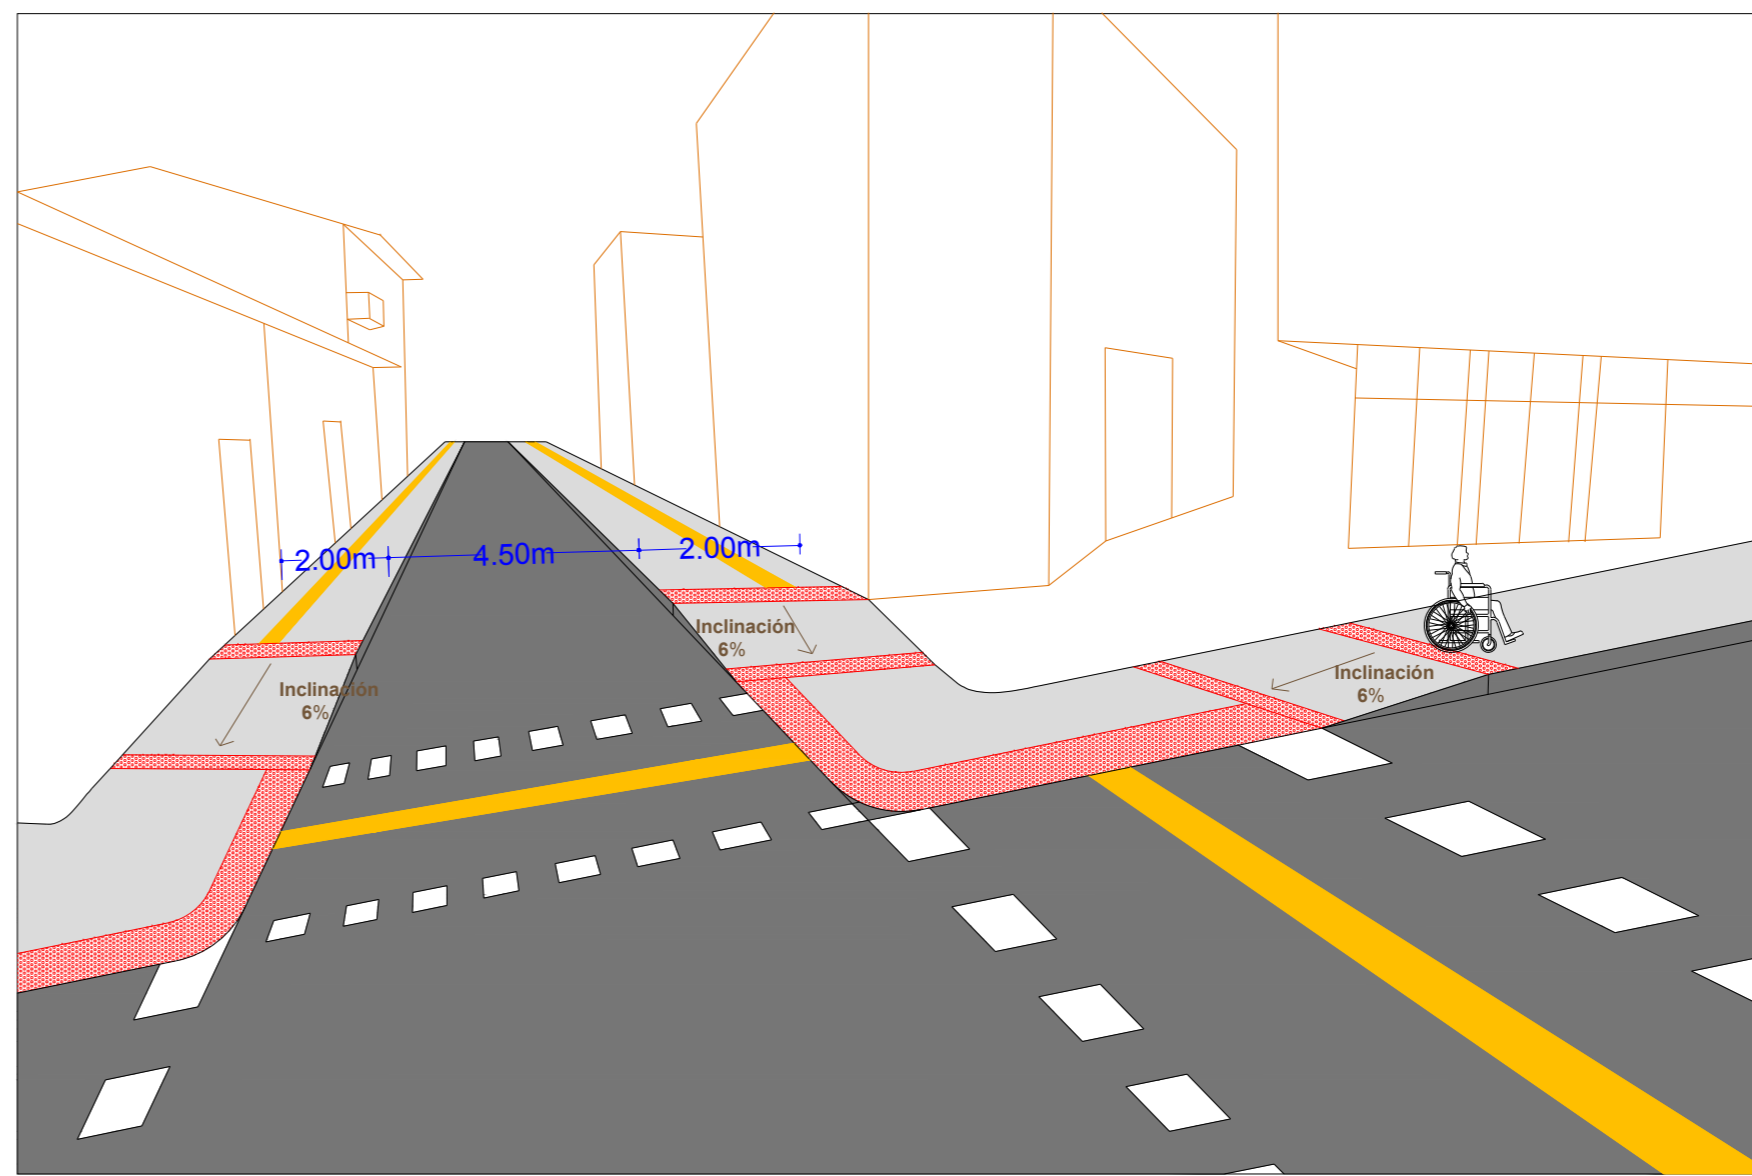

Corte Z-Z'

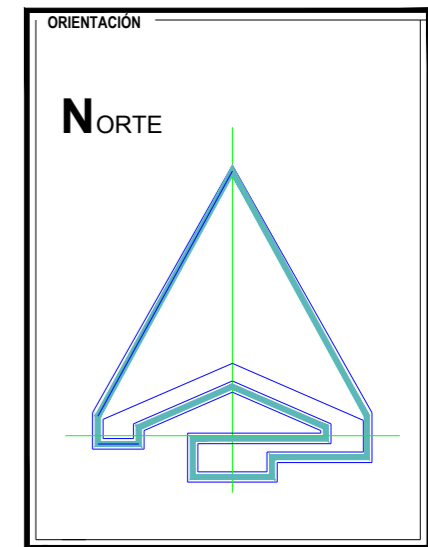

PLANO
TRAMO 14

ASIGNATURA
PROYECTO DE GRADO

POR
ZORAIDA OSSA CARMONA

ASESOR
JAVIER RIVERO JEREZ

CONTENIDO
PLANTA CORTES

UBICACIÓN
LA CEJA, ANTIOQUIA

ESCALA: VARIAS

FECHA **MARZO/2021**

ACOTADO **METROS**

CONVENCIONES

	FRANJA DIRECCIONAL
	FRANJA DE ADVERTENCIA
	ACERA
	VIA
	ZONA VERDE
	APARCAMIENTO ACCESIBLE