


ESCALA
1:280

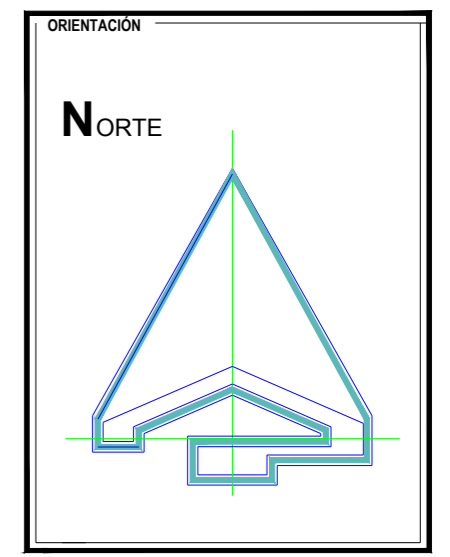

PLANO
TRAMO 3

ASIGNATURA
PROYECTO DE GRADO

POR
ZORAIDA OSSA CARMONA

ASESOR
JAVIER RIVERO JEREZ

CONTENIDO
**PLANTA
CORTES**

UBICACIÓN
**LA CEJA,
ANTIOQUIA**


ESCALA: VARIAS

FECHA
MARZO/2021


ACOTADO
METROS

CONVENCIONES

	FRANJA DIRECCIONAL
	FRANJA DE ADVERTENCIA
	ACERA
	VIA
	ZONA VERDE
	APARCAMIENTO ACCESIBLE

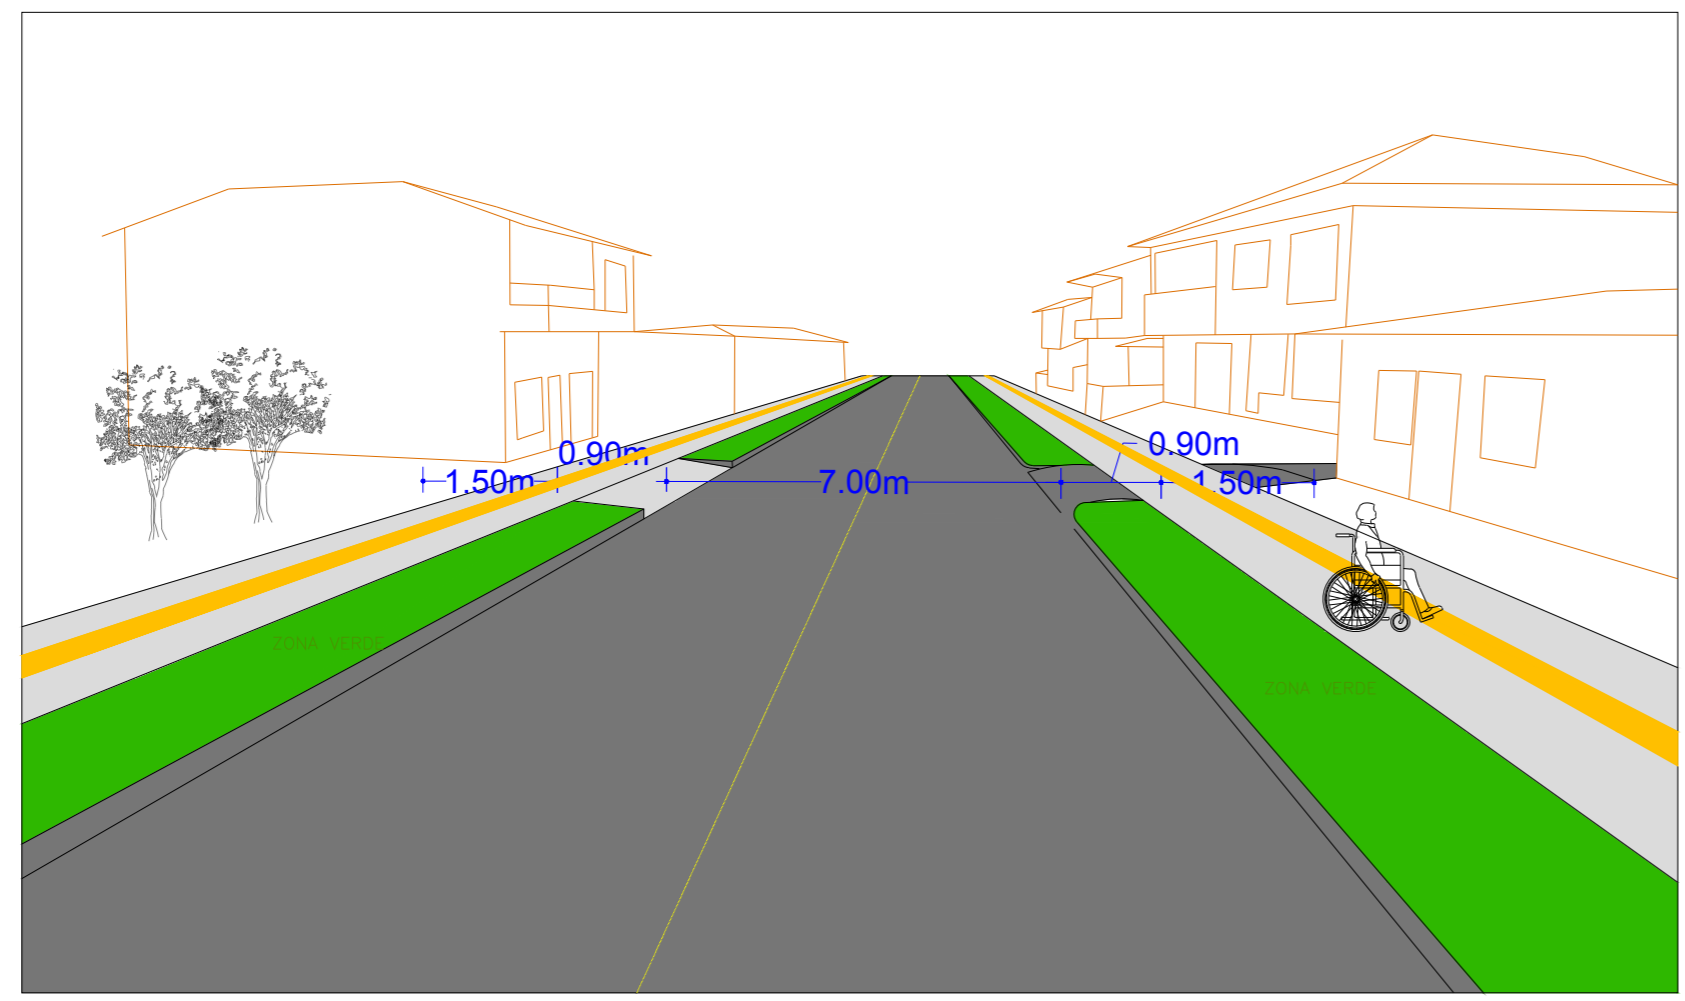

Corte D-D'

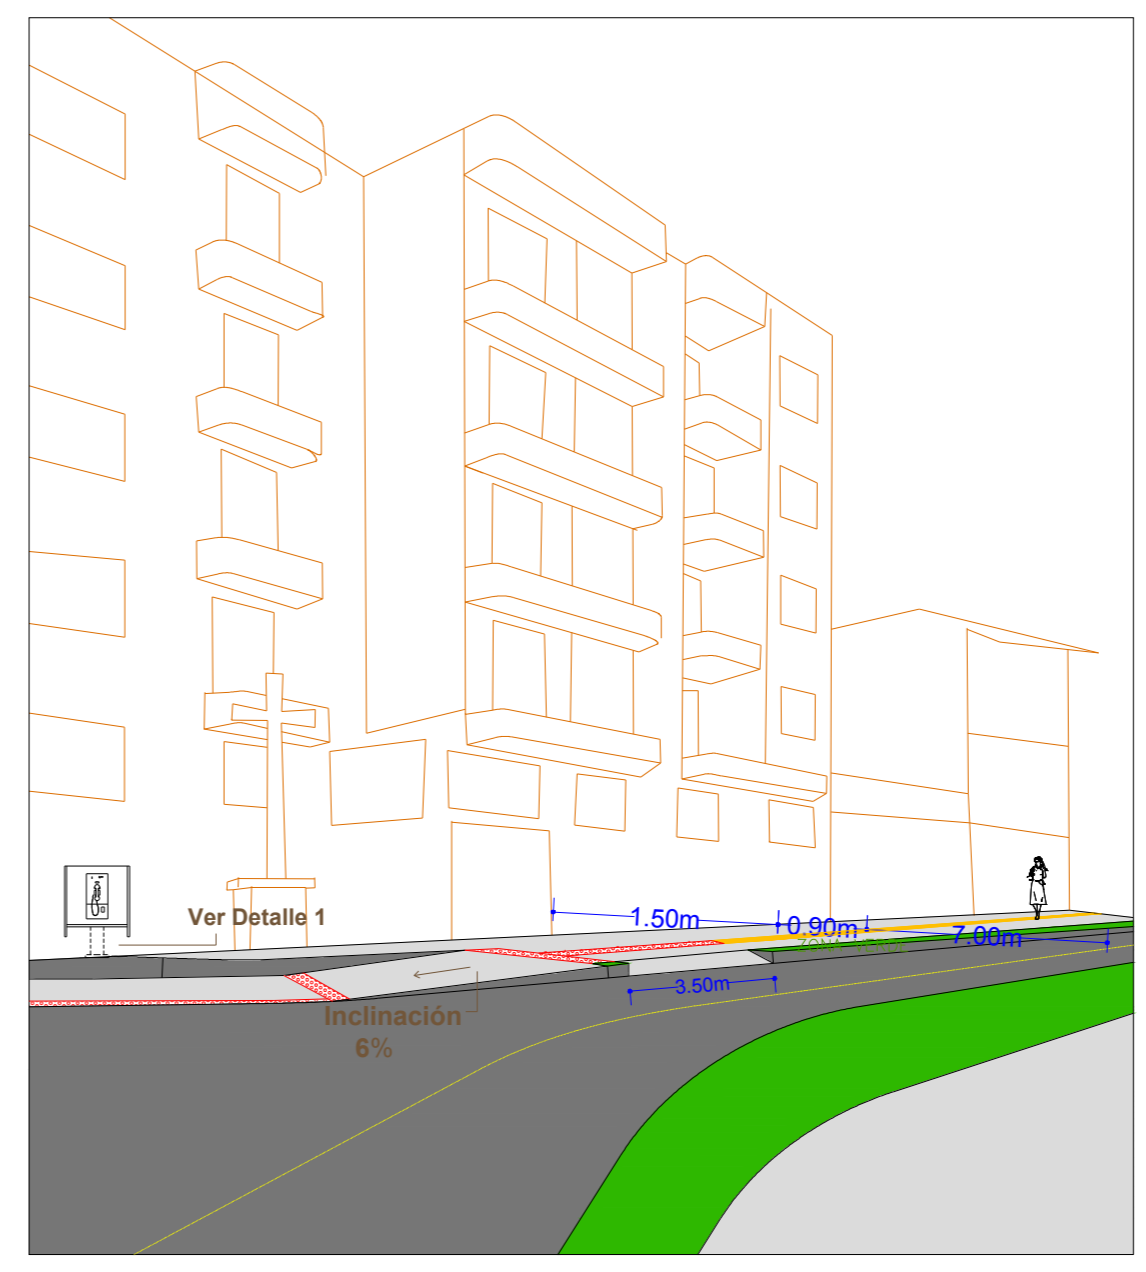

Corte E-E'