



Corte L-L'

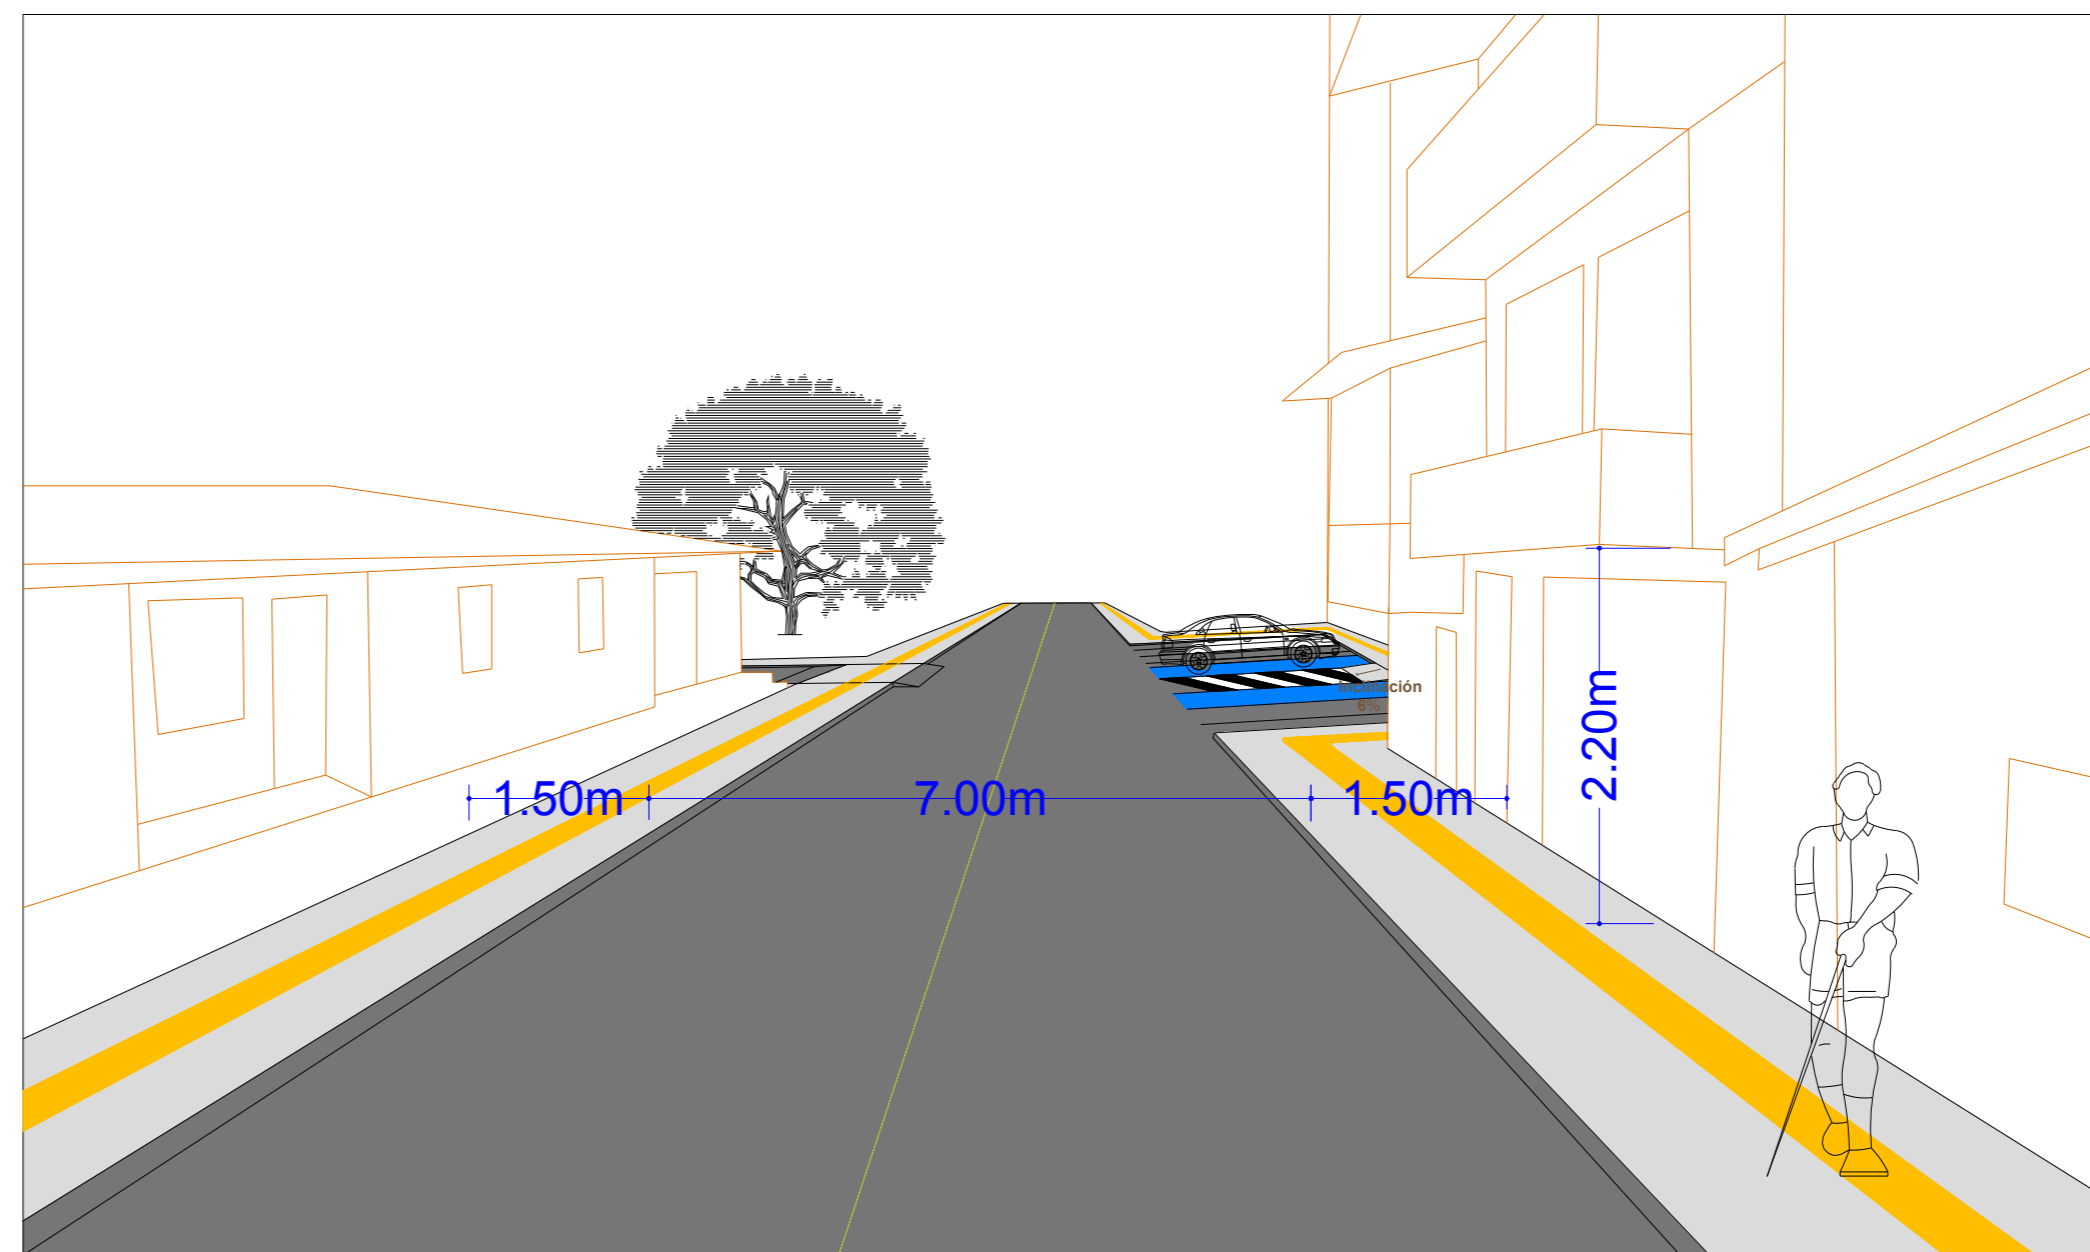

Corte M-M'

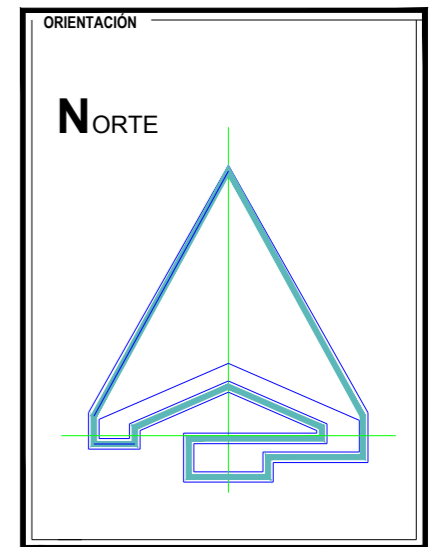

PLANO
TRAMO 6

ASIGNATURA
PROYECTO DE GRADO

POR
ZORAIDA OSSA CARMONA

ASESOR
JAVIER RIVERO JEREZ

CONTENIDO
**PLANTA
CORTES**

UBICACIÓN
**LA CEJA,
ANTIOQUIA**

ESCALA: VARIAS

FECHA
MARZO/2021

ACOTADO
METROS

CONVENCIONES

	FRANJA DIRECCIONAL
	FRANJA DE ADVERTENCIA
	ACERA
	VIA
	ZONA VERDE
	APARCAMIENTO ACCESIBLE