PLANO DEL PRIMER PISO

ALCALDÍA DE SAN PABLO NARIÑO

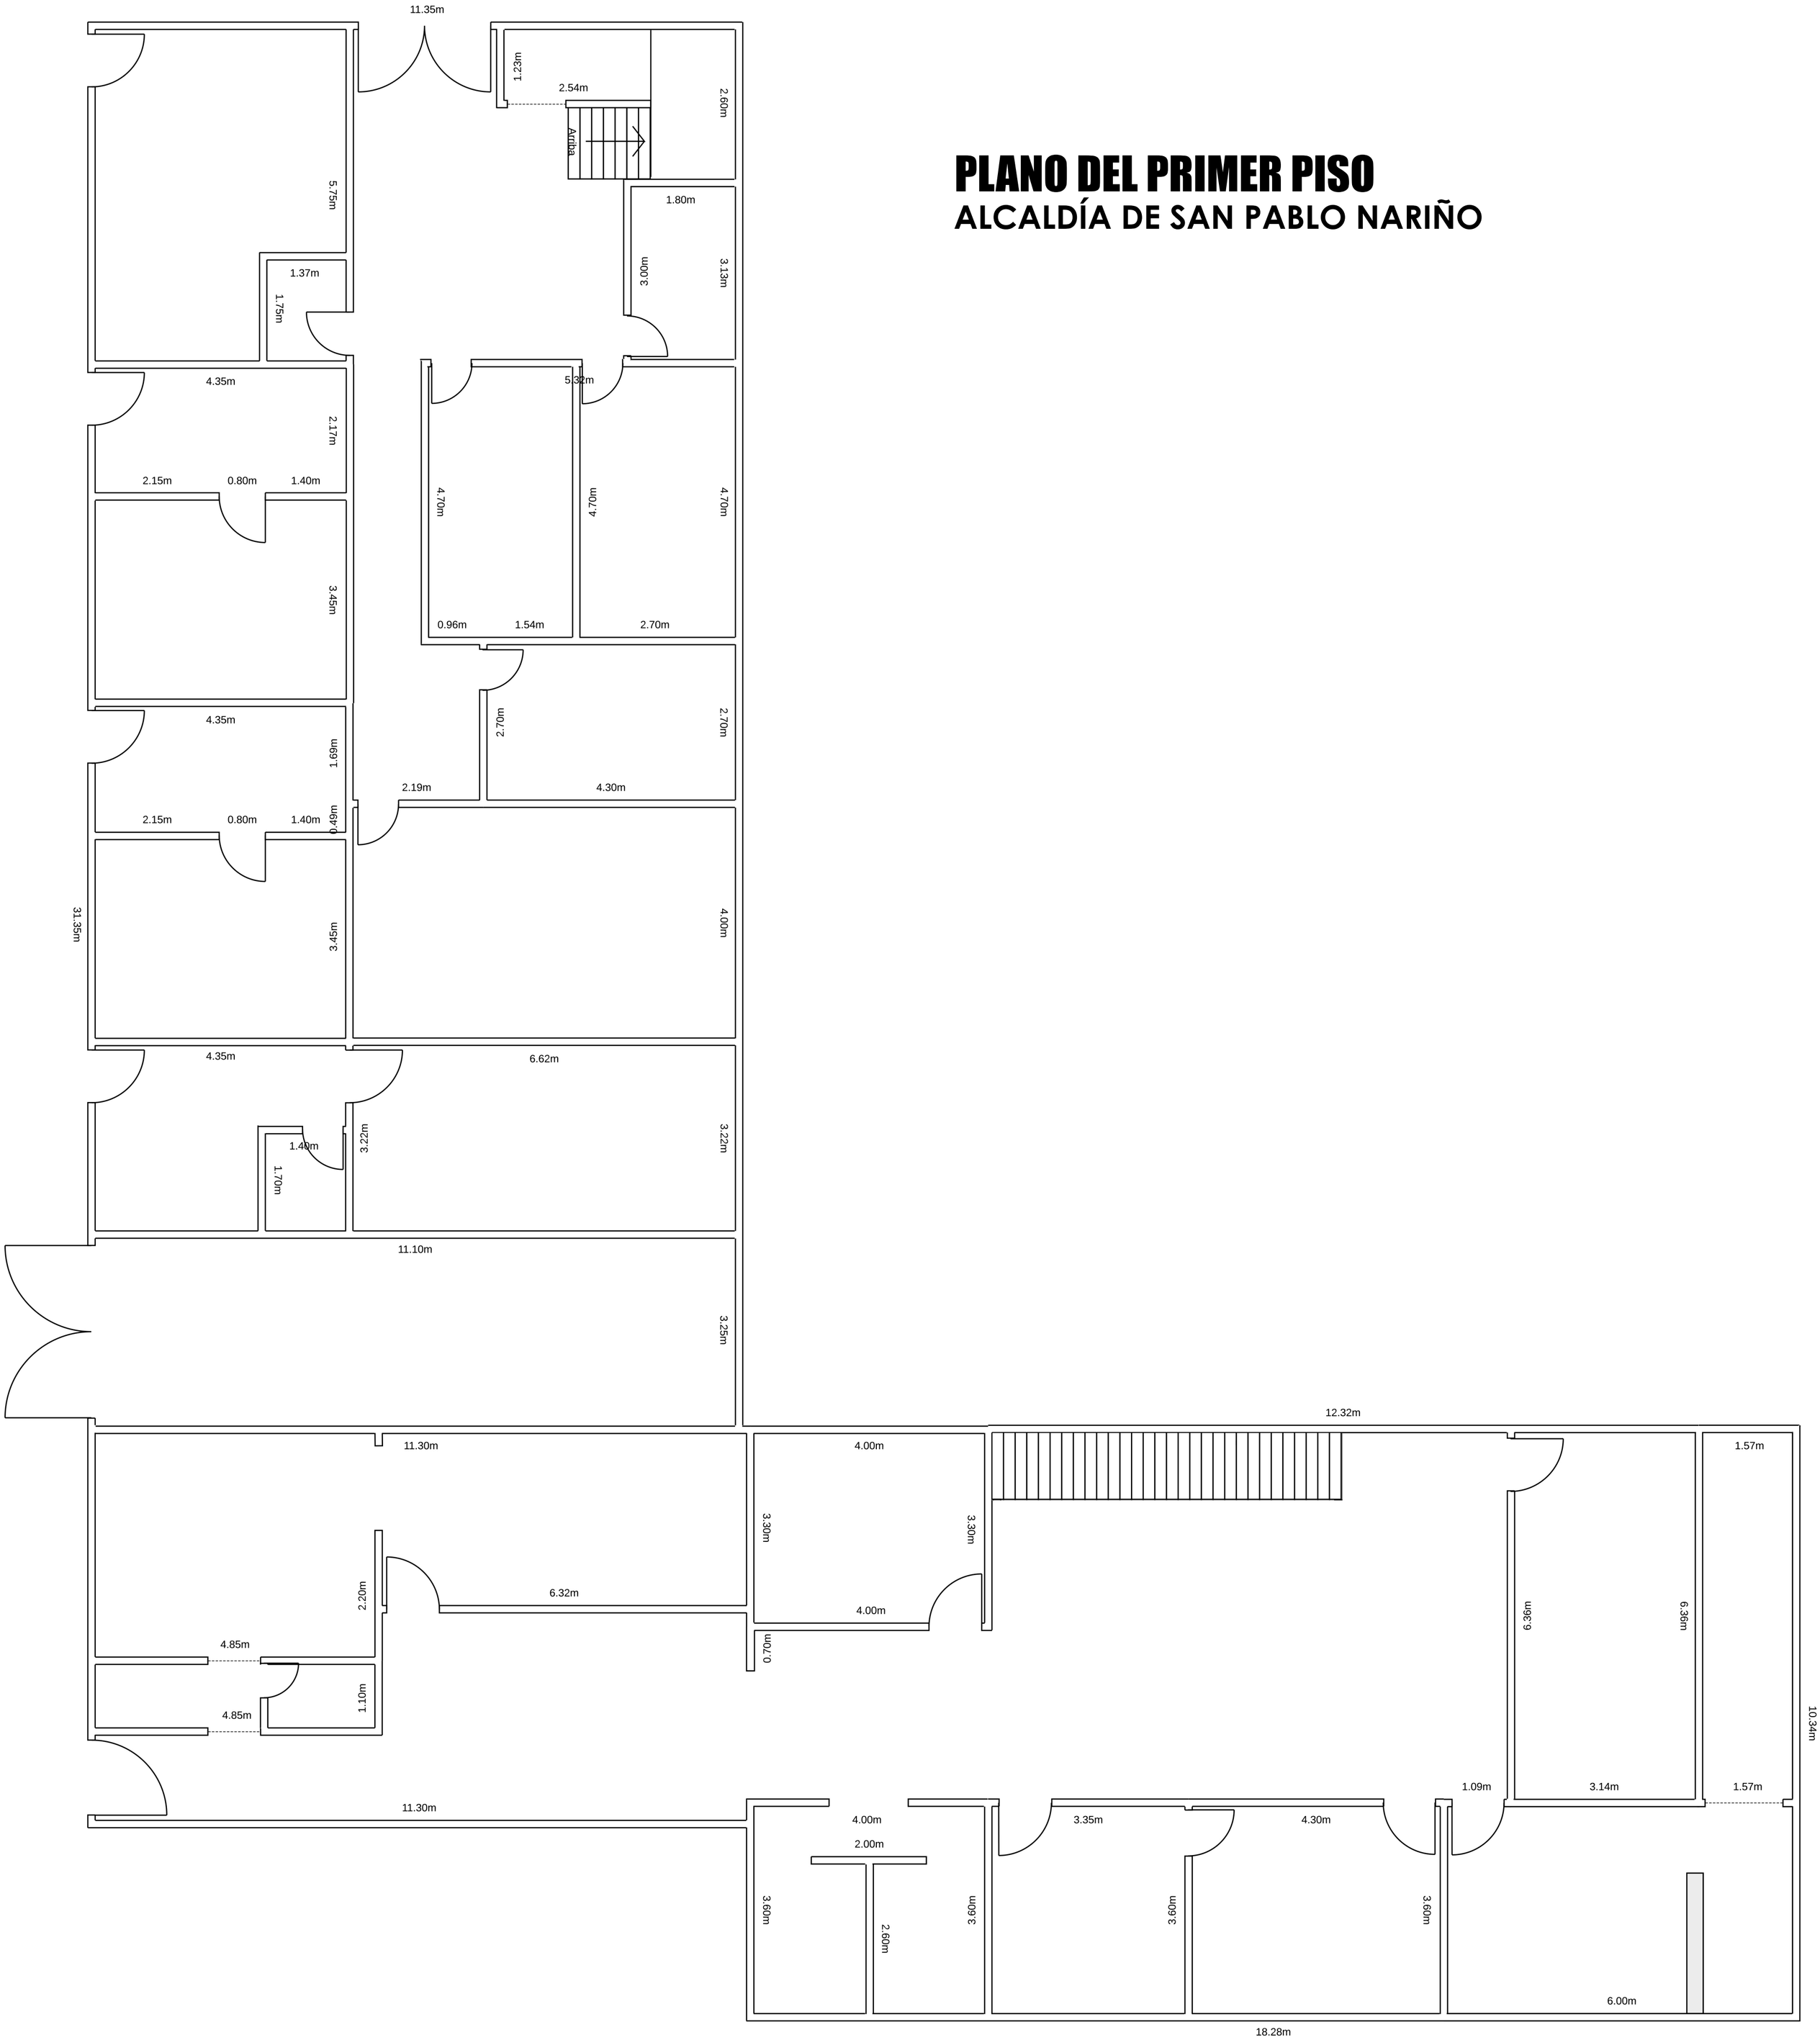

PLANO DEL SEGUNDO PISO

ALCALDÍA DE SAN PABLO NARIÑO

PLANO DE RED - PRIMER PISO - ALCALDÍA DE SAN PABLO NARIÑO

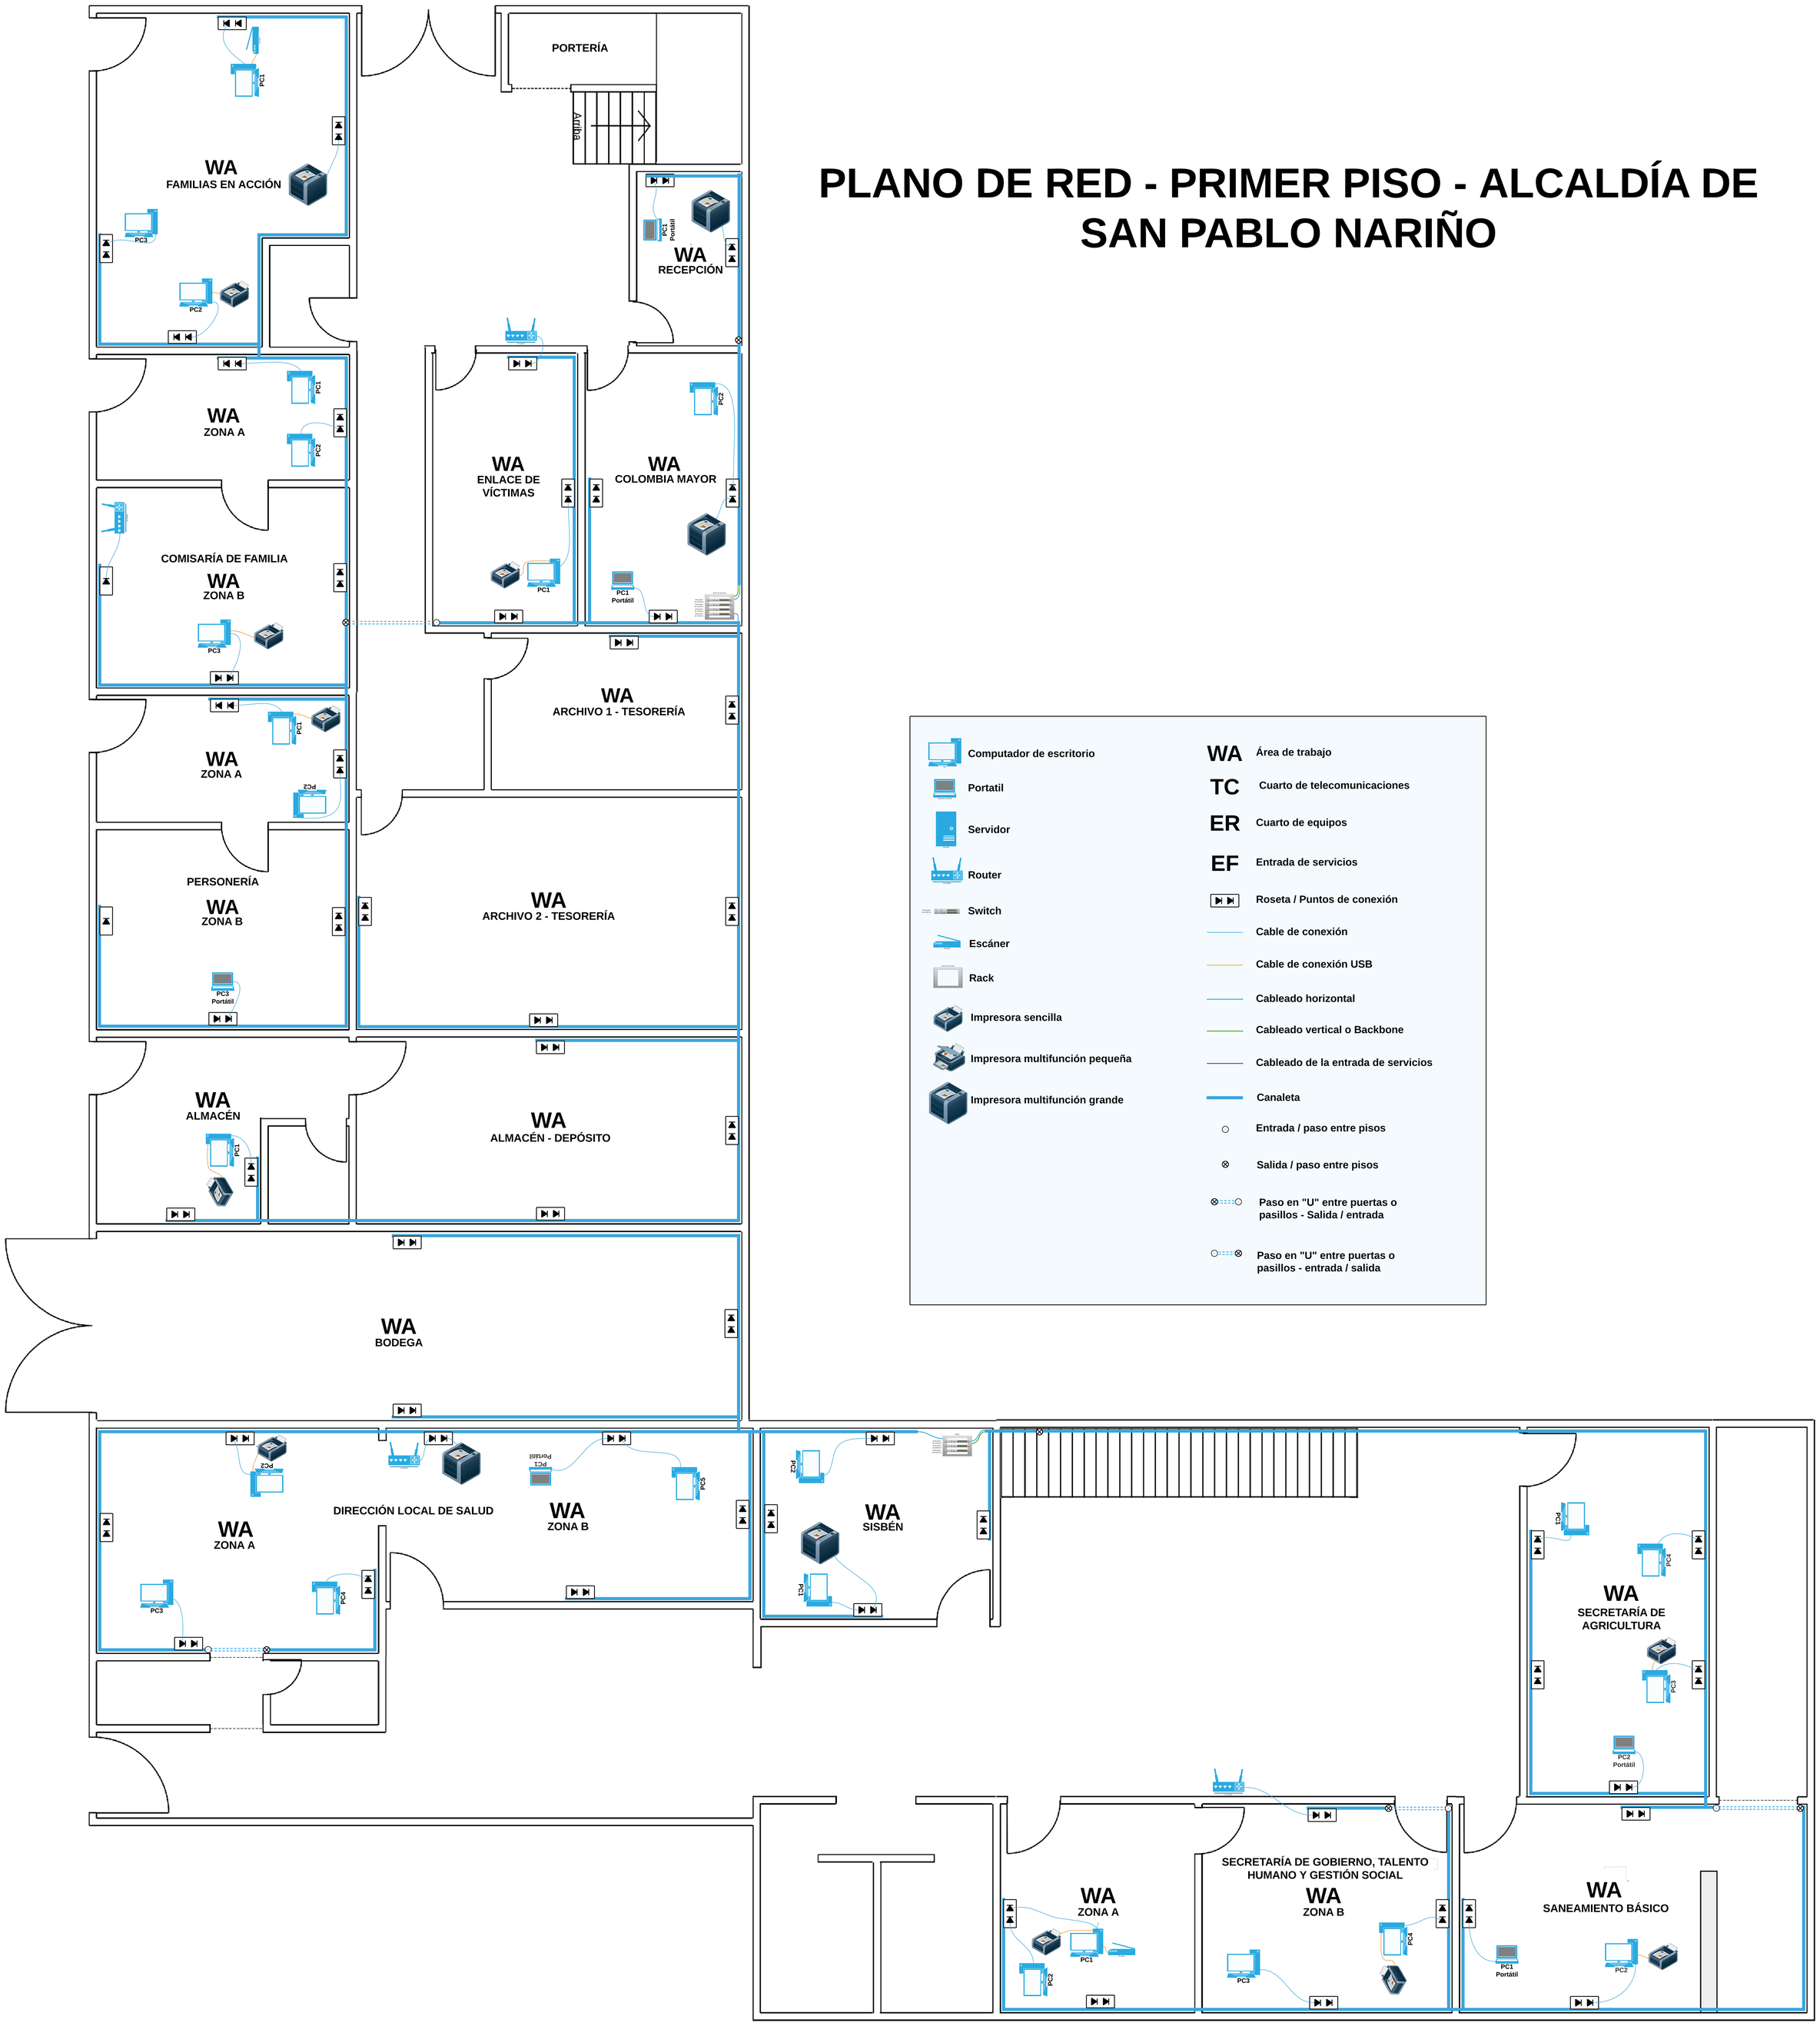
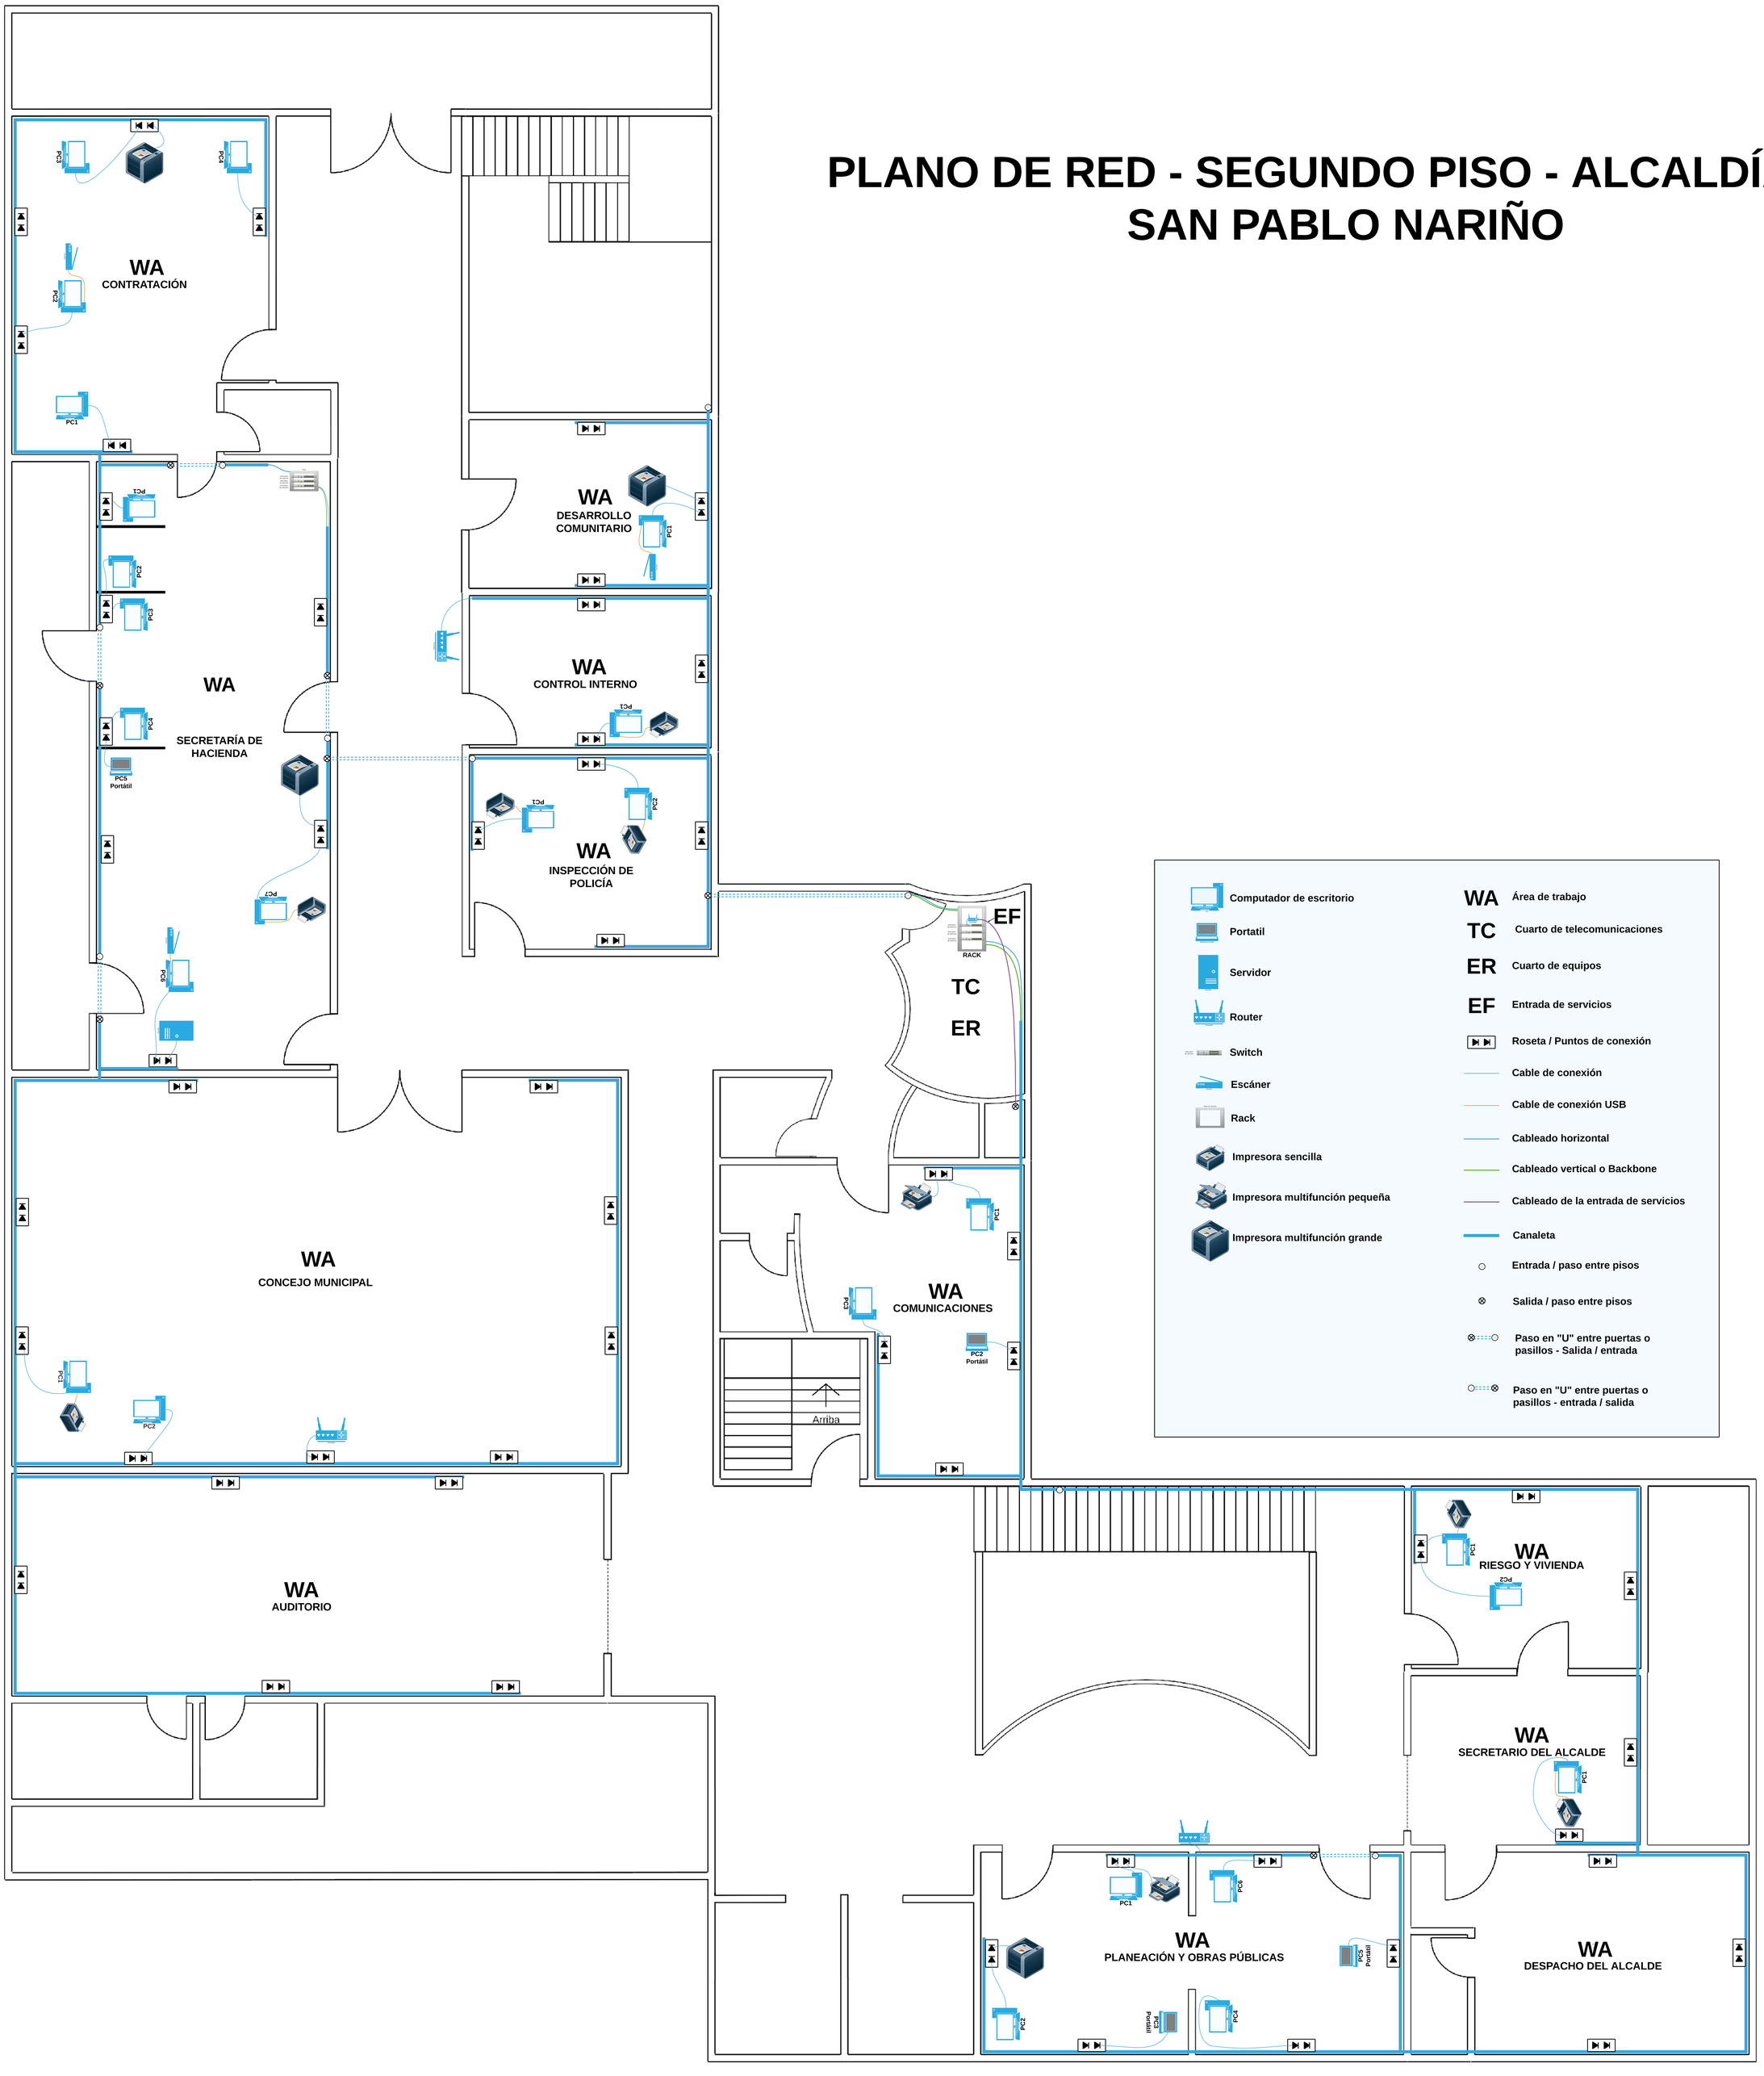
PLANO DE RED - SEGUNDO PISO - ALCALDÍA DE SAN PABLO NARIÑO