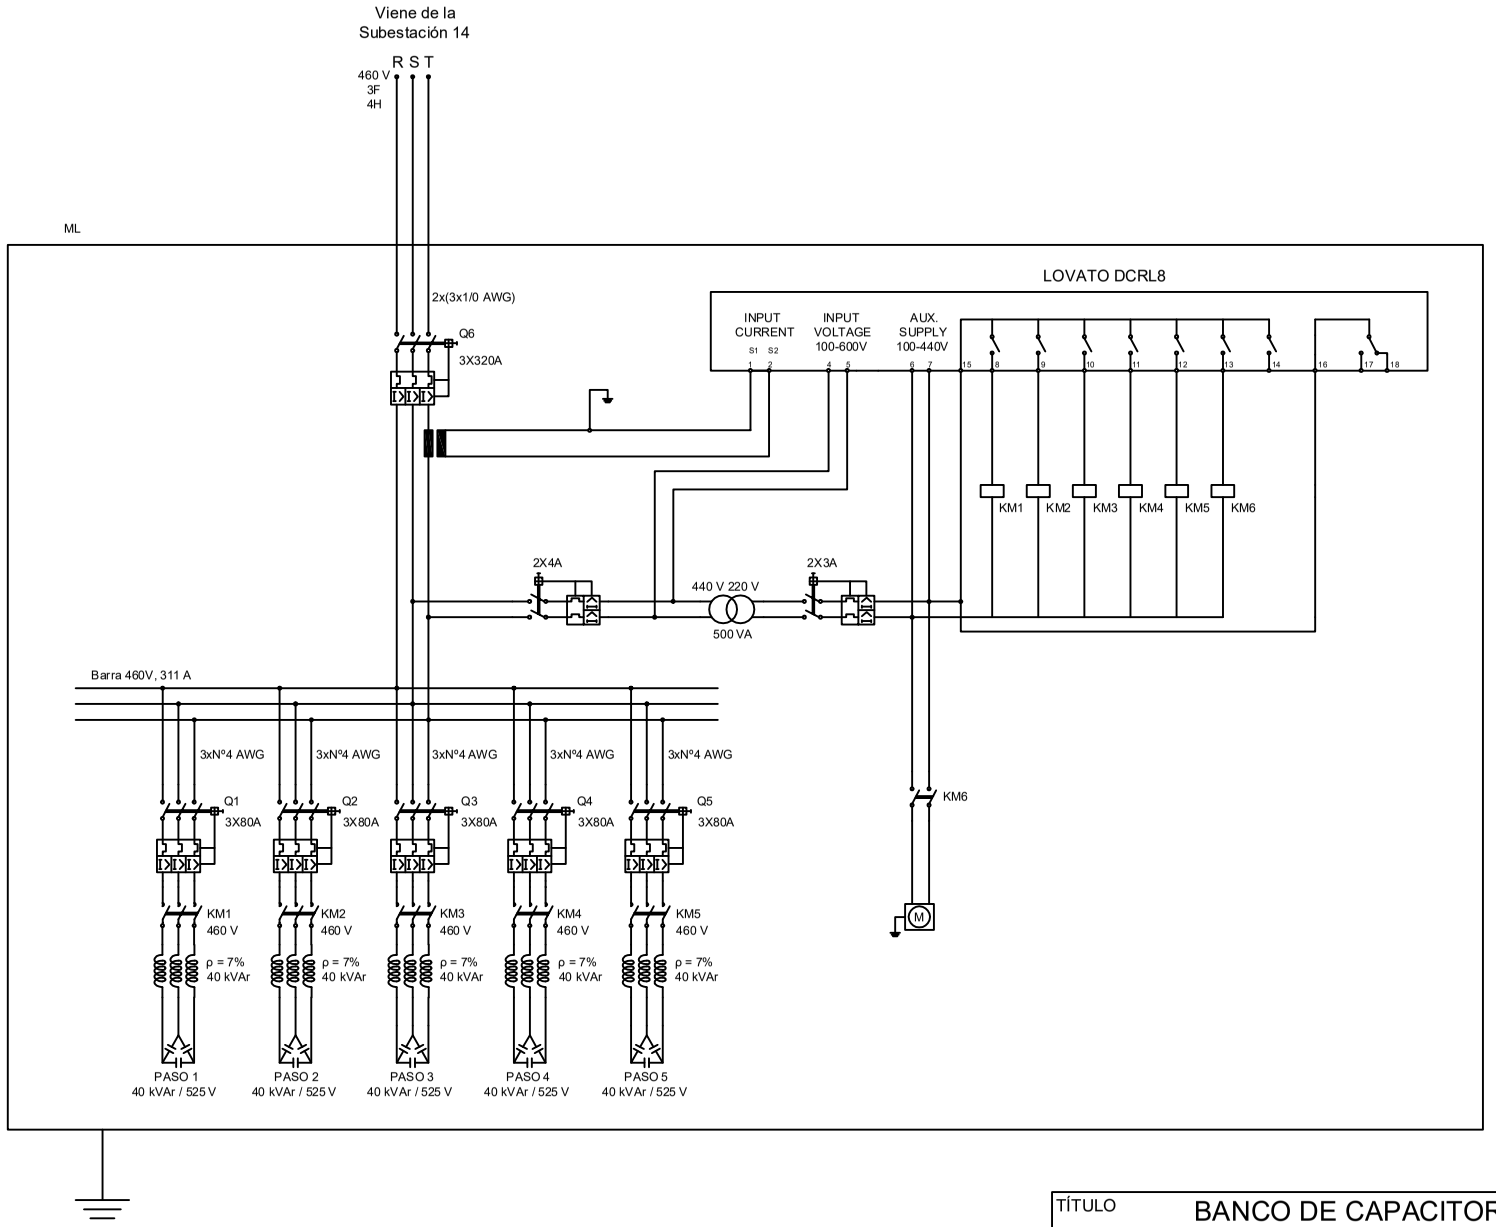

	Breaker Termomagnético 2 Polos
	Breaker Termomagnético 3 Polos
	Contactor Tripolar para Condensadores
	Condensador
	Ventilador
	Bobina
	Contactor Bipolar
	Transformador

NOTA: todas las protecciones fueron calculadas con un factor de seguridad de 1.5 veces la corriente nominal

TÍTULO	BANCO DE CAPACITORES	PLANO Nº 01
PROPIETARIO	COMPAÑÍA DE EMPAQUES	
UBICACIÓN	SUBESTACIÓN 14 - MÓDULO A	FIRMA
ESCALA	PLANO BANCO DE CAPACITORES SUBESTACIÓN 14	
FECHA JUNIO 2021		